
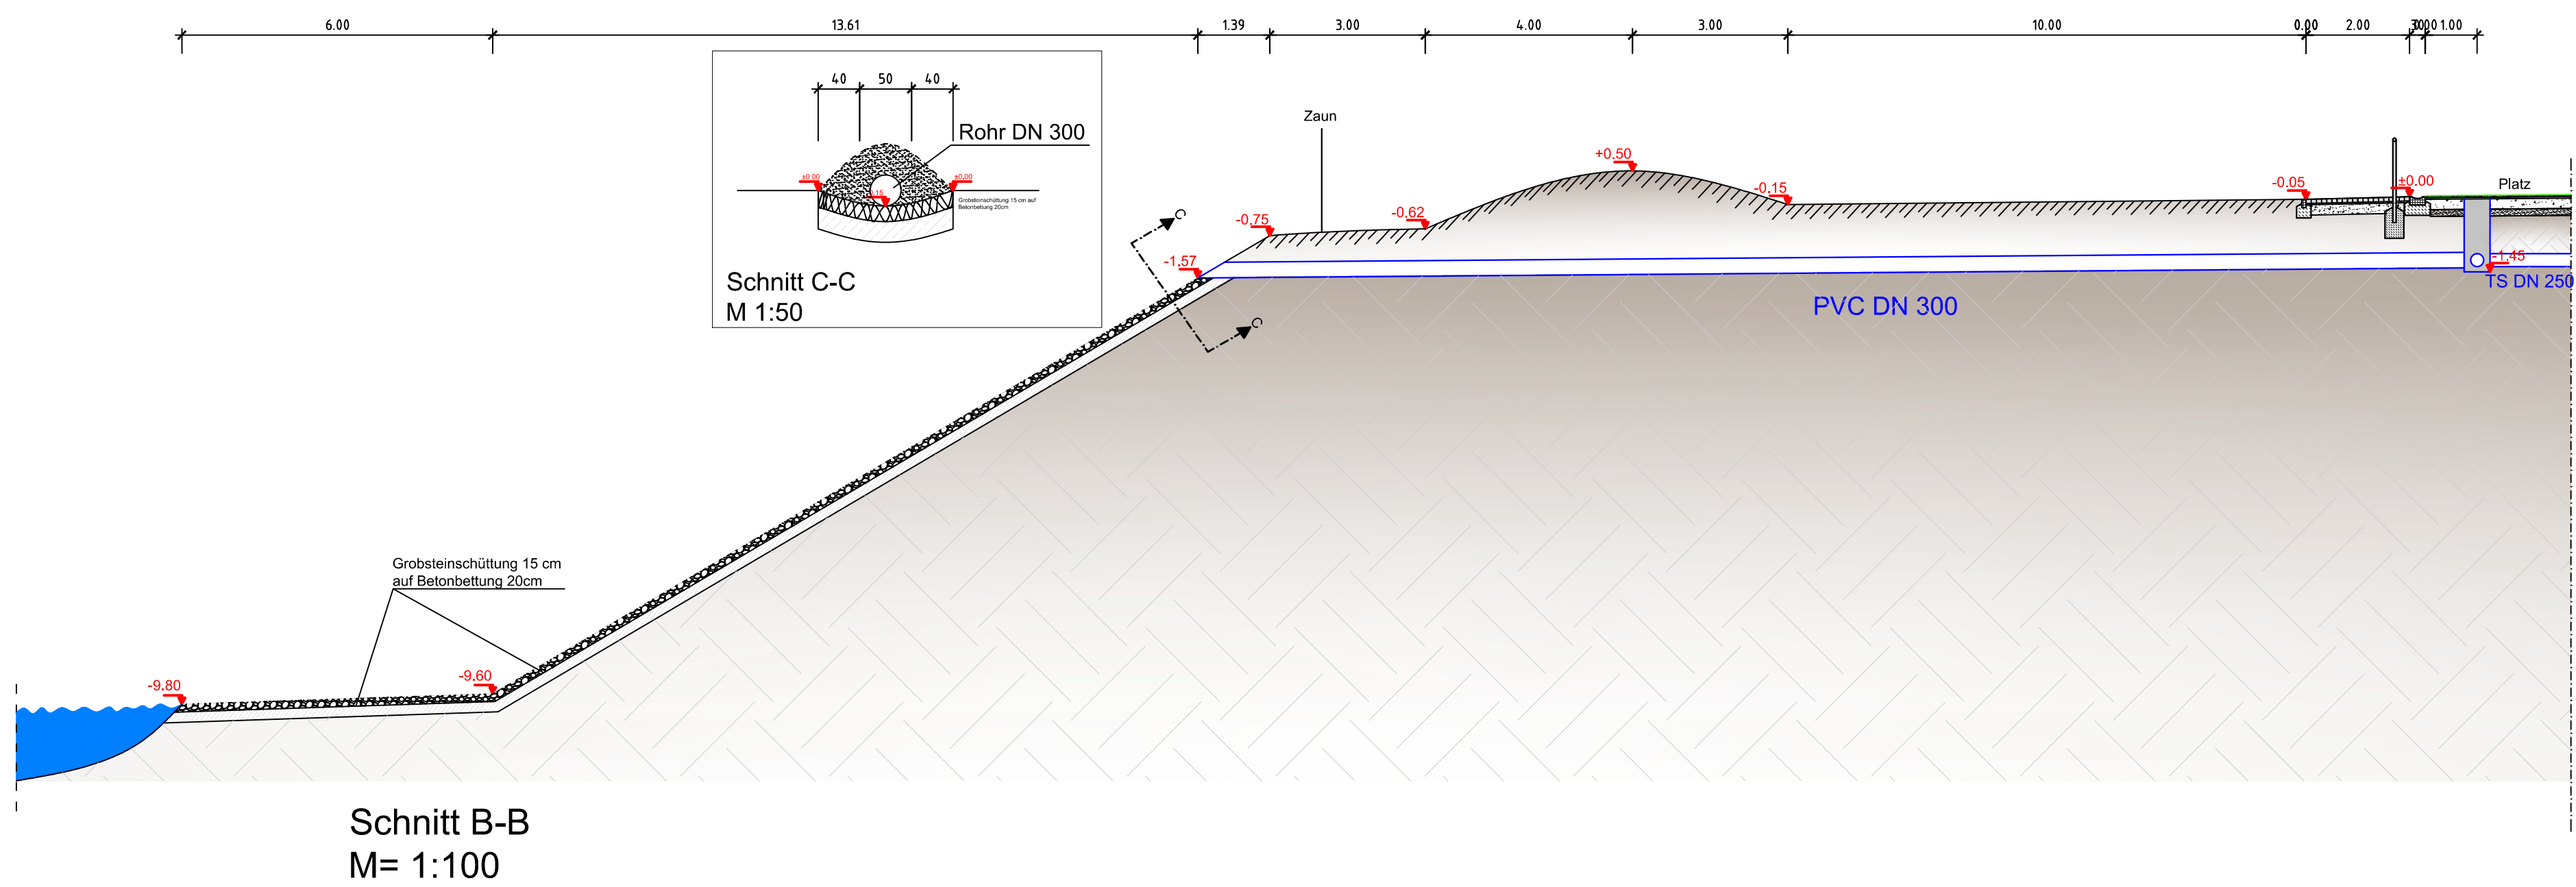


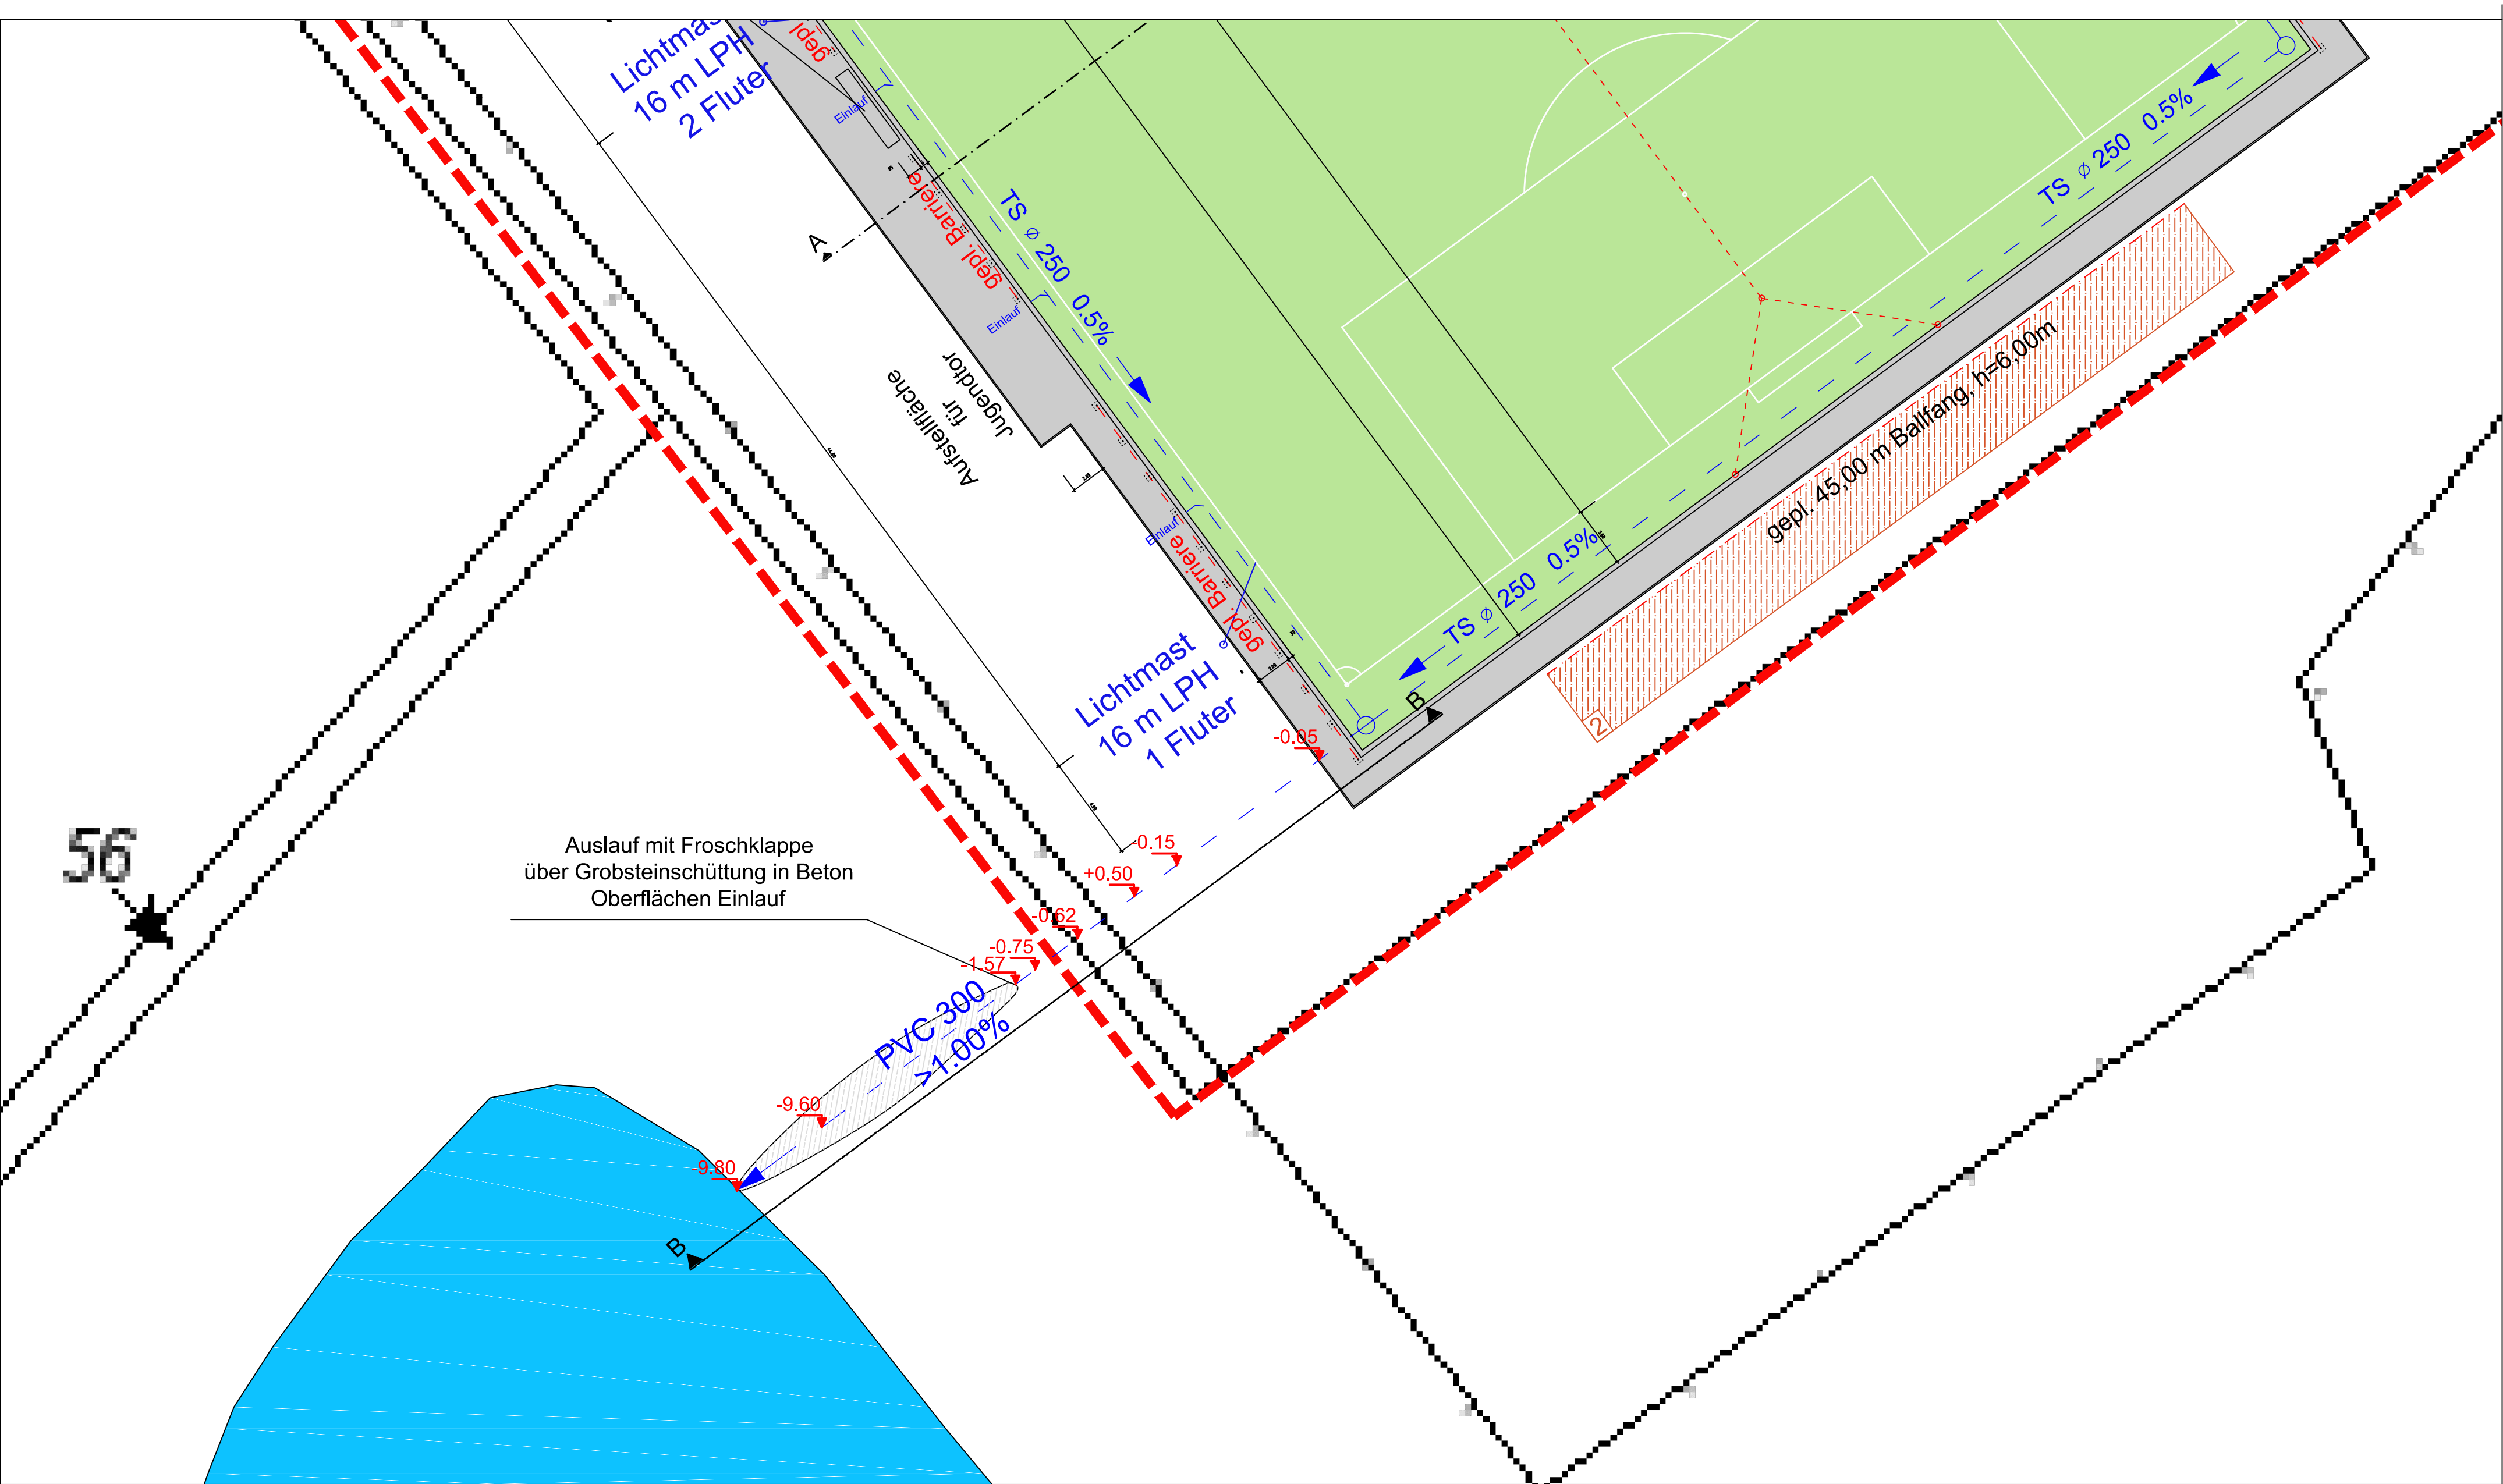

Änderungen: Datum / Gez.

1	xx.xx.xx / xx.
2	
3	
4	
5	
6	
7	
8	

BRINKMANN + DEPPEN
ARCHITEKT / LANDSCHAFTSARCHITEKT

Dipl.-Ing. Architekt Rudolf Brinkmann
Dipl.-Ing. Landschaftsarchitekt Christian Deppen

LAPPENBRINK 35
TEL. 02583/2172
INTERNET:
E-MAIL:

48336 SASSENBERG
FAX 02583/3133
www.brinkmann-deppen.de
info@brinkmann-deppen.de

Bauvorhaben
Blatt
Bauherr
Bauort :

Umbau des Fussballplatzes von Asche in
Kunstrasen u. 6 neuen Fluchtlichtmasten
Schnitt/Entwässerung
Stadt Dormagen
Mathias-Giesen-Straße 11
41540 Dormagen
Johann-Blank-weg 10, Dormagen

Datum
Gez.
Größe
Maßstab
Blatt-Nr.

14.11.18
Ce.
A1
1 : 250
18/19/02

Architekt