
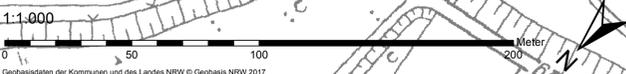


Blattübersicht 1:55.000

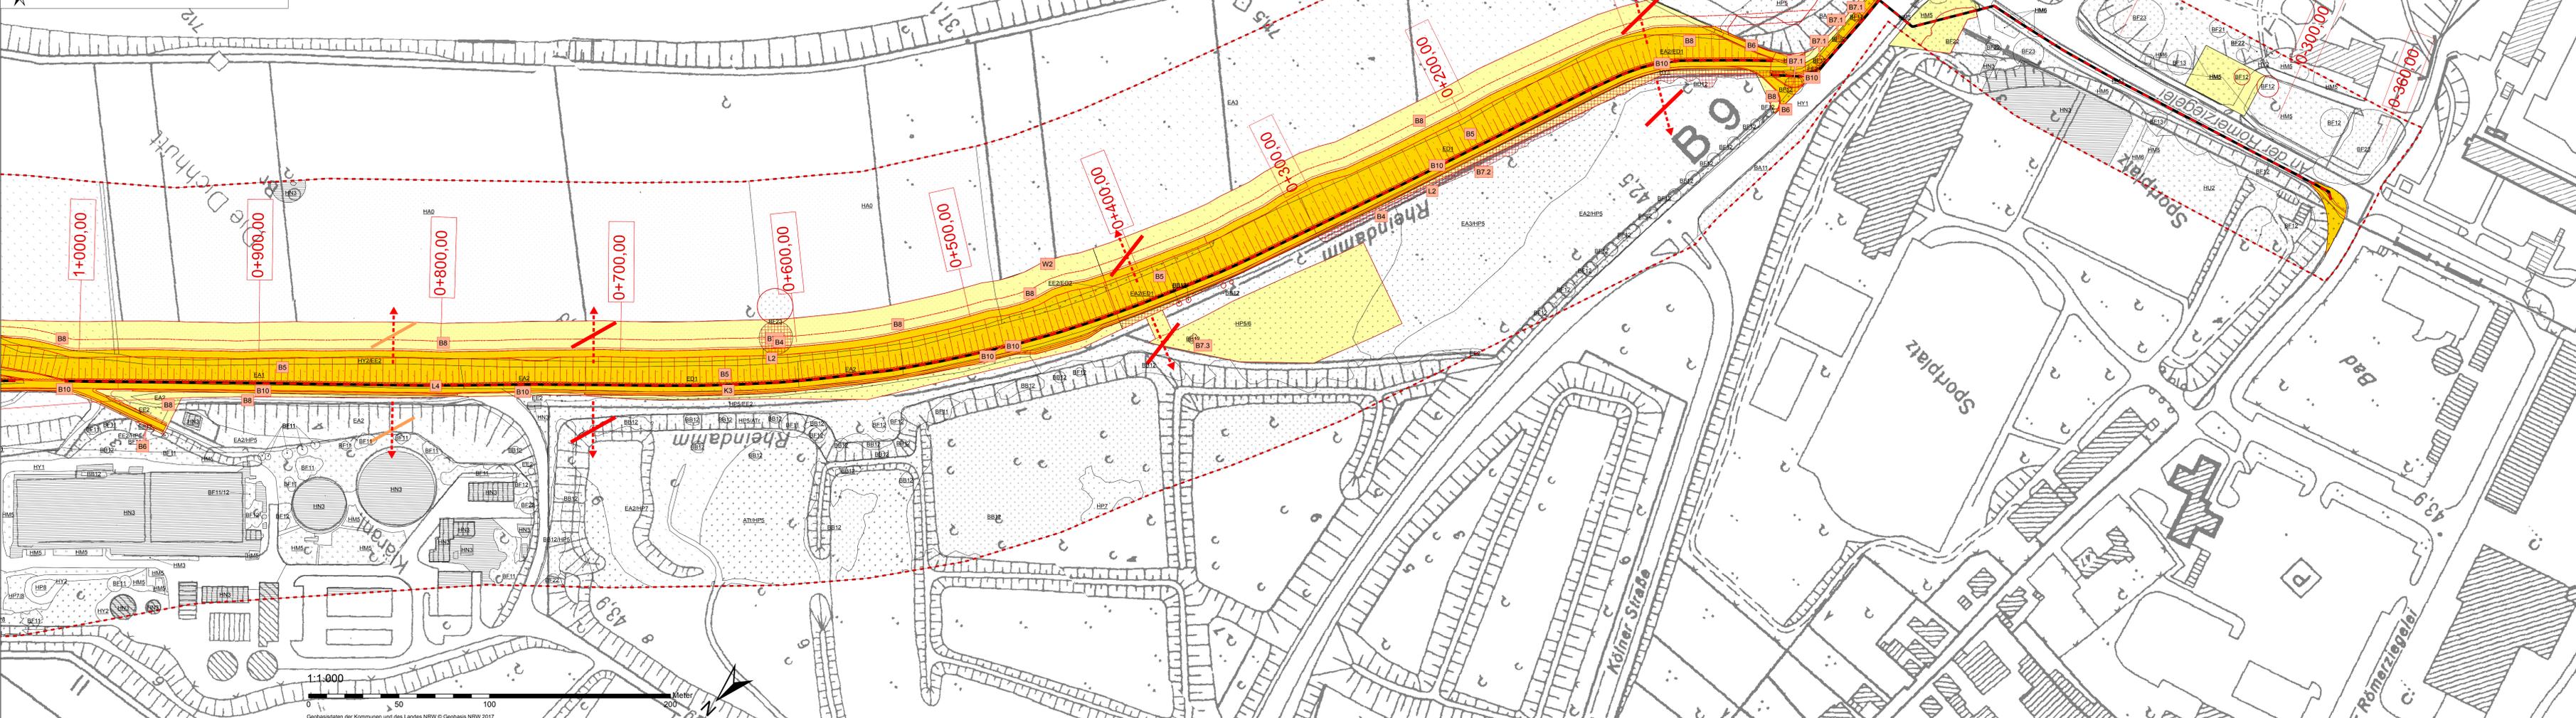

Geobasisdaten der Kommunen und des Landes NRW © Geobasis NRW 2017

**Konflikte**

**im gesamten Baubereich auftretende Konflikte**

B1	Konflikt-Nr.	Erklärungen in Tabellenblatt 1			
Bo1	Bo2	Bo3	Bo4	Bo5	Bo6
W1	Boden				
W1	Wasser				
K1	K2	Klima			
B1	B9	Tiere/Pflanzen/Biotop			
L1	Landschaftsbild				

**Beinträchtigung der Fauna durch die Spundwand**

↑	geringe Barrierewirkung
↑↑	erhöhte Barrierewirkung
↑↑↑	starke Barrierewirkung

**Gefährdete Arten**

●	einzelne Vorkommen (1-5 Ind.)
○	kleinflächiges Vorkommen (5 bis <100 Ind.)
○*	großflächiges Vorkommen (>100 Ind.)

\* Kreis siehe Tabelle in Kartenanhang

**tech. Planung Deichbau**

---	Planung DSZ I
---	Planung DSZ II
---	Planungslinien
---	Spundwand

**Wirkzone**

□	Arbeitsraum
□	Eingriffszone
□	sonstige Darstellungen
□	Untersuchungsräumgrenzen LBP

**Übersicht gefährdete Pflanzenarten**

Kürzel	Wissenschaftlicher Name	Deutscher Name	RL NRW	RL NT
sa	<i>Sheardia anensis</i>	Ackerrotle	3	-
be	<i>Bromus erectus</i>	Aufrechte Trespe	-	3
hp	<i>Helictichon pubescens</i>	Flaum-Hafer	-	3
so	<i>Sanguisorba officinalis</i>	Großer Wiesenknopf	-	3
tm	<i>Thalictrum minus</i>	Kleine Wiesenraute	2	-
oca	<i>Orobancha caryophyllacea</i>	Nelken-Sonnenwurz	3	2
cr	<i>Campanula rotundifolia</i>	Rundblättrige Glockenblume	-	3
cc	<i>Cerium carvi</i>	Wiesen Kümmel	-	2
sp	<i>Salvia pratensis</i>	Wiesen-Salbei	SS	3
pv	<i>Primula veris</i>	Wiesen-Schlüsselblume	3	3
rha1	<i>Rhinanthus alectorolophus</i>	Zotiger Klappertopf	2	2

**Legende**

**Gewässer**

□	F02 Fluss, bedingt naturnah
□	FF2 Weiler, bedingt naturnah
□	F2 Klärbecken
□	FD1 stehendes Kleingewässer, naturnah
□	FD3 stehendes Kleingewässer, bedingt naturnah

**Wälder**

□	A22 Laubwald bodent. Baumarten, geringes bis mittleres Baumholz, mit bedingt naturnahem Unterwuchs
---	--

**Gehölzbiotope**

□	BA11 Feldgehölz, überw. bodent./standortger. Gehölze, höchstens geringes Baumholz
□	BA12 Feldgehölz, überw. bodent./standortger. Gehölze, mittleres Baumholz
□	BA13 Feldgehölz, überw. bodent./standortger. Gehölze, mit starkem Baumholz o. Altholz
□	BD1 Baumhecke/Waldrand m. zahlr. Baumholz, mit überw. bodent. Gehölzen
□	BD11 Baumhecke/Waldrand m. zahlr. Baumholz, mit überw. bodent. Gehölzen, höchstens geringes Baumholz
□	BD21 Baumhecke/Waldrand m. zahlr. Baumholz, mit überw. nicht bodent. Gehölzen, höchstens geringes Baumholz
□	BD22 Baumhecke/Waldrand m. zahlr. Baumholz, mit überw. nicht bodent. Gehölzen, mittleres Baumholz
□	BF12 Baum, Baumgr. u. Einzelb., überw. bodent. Gehölze, mit starkem Baumholz o. Altholz
□	BF21 Baum, Baumgr., u. Einzelb., mit überw. nicht bodent. Gehölzen, höchstens geringes Baumholz
□	BF22 Baum, Baumgr., u. Einzelb., mit überw. nicht bodent. Gehölzen, mittleres Baumholz
□	BF23 Baum, Baumgr., u. Einzelb., mit überw. nicht bodent. Gehölzen, mit starkem Baumholz o. Altholz
□	BF32 Baum, Baumgr., u. Einzelb., mit Obstbäumen, höchstens geringes Baumholz
□	BF33 Baum, Baumgr., u. Einzelb., mit Obstbäumen, mittleres Baumholz
□	BO1 Kopfbaum, -reihe, -gruppe, höchstens geringes Baumholz
□	BO2 Kopfbaum, -reihe, -gruppe, mit starkem Baumholz o. Altholz
□	BO3 Gehölz, Hecke u. Waldrand ohne zahlr. Baumholz, mit überw. bodent. Gehölzen, intensiv beschrittene Hecke
□	BB11 Gehölz, Hecke u. Waldrand ohne zahlr. Baumholz, mit überw. nicht bodent. Gehölze, intensiv beschrittene Hecke
□	BB21 Gehölz, Hecke u. Waldrand ohne zahlr. Baumholz, mit überw. nicht bodent. Gehölze, intensiv beschrittene Hecke
□	BB22 Gehölz, Einzelstrauch, Strauchhecke oder Waldrand, überw. bodent. Gehölze, intensiv beschrittene Hecke
□	BU21 Kleinf. Ufergehölz aus Bäumen u. Sträuchern, bedingt naturnah, mit höchstens geringem Baumholz
□	AT1 Brombeer-Dominanzbestände

**Wiesen, Weiden und Grünland-Übergangsbereiche**

□	EA1 Glatthaferwiese und Glatthaferwiese
□	EA2 Wiese, 1-2 schüßig
□	EA3 artenarme Intensiv-Fetthesse (mehrschüßig)
□	EB1 Weiden, mäßig gedüngt, extensiv genutzt
□	EB2 Weiden, intensiv gedüngt, intensiv genutzt
□	ED1 Magerwiese
□	EE1 Grünlandbrache im Krautstadium u. halbruderaler Quackentrockenrasen
□	EE2 Grasflur an Dämmen, Blöschungen, Straßen- und Wegrändern
□	EG1 Flurrasen und Feuchtpionierasen
□	EG2 Füllpionierasen

**Säume, Ruderal- und Hochstaudenfluren**

□	CG2 Uferhochstauden, neophytenreich
□	HC1 Stöckelbüchlige Säume
□	HP4 Kletten-, Rainfarn-Belüftungstrupp u. Stricknesselfur
□	HP5 Brennesselherden
□	HP6 neophytenreiche Ruderalflur
□	HP7 sonstige ausdauernde Ruderalflur
□	HP8 kurzlebige Ruderalflur

**Vegetationsarme und -freie Flächen**

□	GF1 Kies- und Schlammflächen
□	GF4 Stenschluffen, Belegungen
□	GF5 Grünstreif- u. Muldenabtragungen

**Kulturpflanzenbestände und angelegte Erholungsflächen**

□	HA0 Acker und Lütlumensaat ohne Wildkrautflur
□	HA1 Acker und Lütlumensaat mit Wildkrautflur sowie Ackerbrache
□	HA2 Sonderkultur (Erdbeeren, Spargel etc.)
□	HJ1 Garten ohne oder mit geringem bzw. jungem oder niederrichtigem Gehölzbestand
□	HJ2 Garten mit größerem bzw. älterem Gehölzbestand
□	HJ3 Gartenbrache ohne oder mit geringem bzw. jungem oder niederrichtigem Gehölzbestand
□	HK2 Streuobstwiese, -weide und extensiv bewirtschafteter Obstgarten mit alten Hochstämmen
□	HK3 Obstweidenbrache/gartenbrache ohne alte Hochstämmen
□	HK4 Park, Grünanlage und Friedhof mit altem Baumbestand
□	HM3 Grünfläche geringer Ausdehnung (Spielplätze, Begleitgrün u.a.)
□	HM5 Rasen und Zierpflanzenrabatte
□	HM6 Ziergraswiese
□	HU2 Sport- und Erholungsanlage mit geringem Versiegelungsgrad
□	HU4 Gemischtgrün mit altem Baumbestand

**sonstige Infrastruktureinrichtungen**

□	HN1 Wohngebäude, Gehölze
□	HN2 Industrielle oder gewerbliche Gebäudekomplexe
□	HN3 sonstige Bauwerke
□	HY1 Fahrstraße, Weg, Platz u. a., versiegelt
□	HY2 Fahrstraße, Weg, Platz u. a., geschottert
□	HF3 Mülldeponie, in Betrieb
□	HX Betriebsgebäude (Gewerbe, Industrie)

**Deichverband Dormagen / Zons**  
Der Deichgräf

Anpassung der gesamten Hochwasserschutzanlagen  
zw. Rheinstrom-km 711,25 und 726,8 - linkes Ufer - a.-a.r.d.t.

**Landschaftspflegerischer Begleitplan**

**Karte:** Konflikte

Maßstab: 1:1.000    Anlage-Nr.: LBP-A2.1    Plan-Nr.: 068-02-2.1    Datum: 31.05.2019    gez.: kfi  
41541 Dormagen, im Mai 2019    52066 Aachen, im Mai 2019    gez.: lei

Beauftragter: Adelbertseimweg 259  
52066 Aachen  
Tel.: (0241) 400 7204  
Fax: (0241) 400 7210  
L.P.LAN  
info@LPLAN.Landschaftsplanung.de  
www.LPLAN.Landschaftsplanung.de

gezeichnet von: