


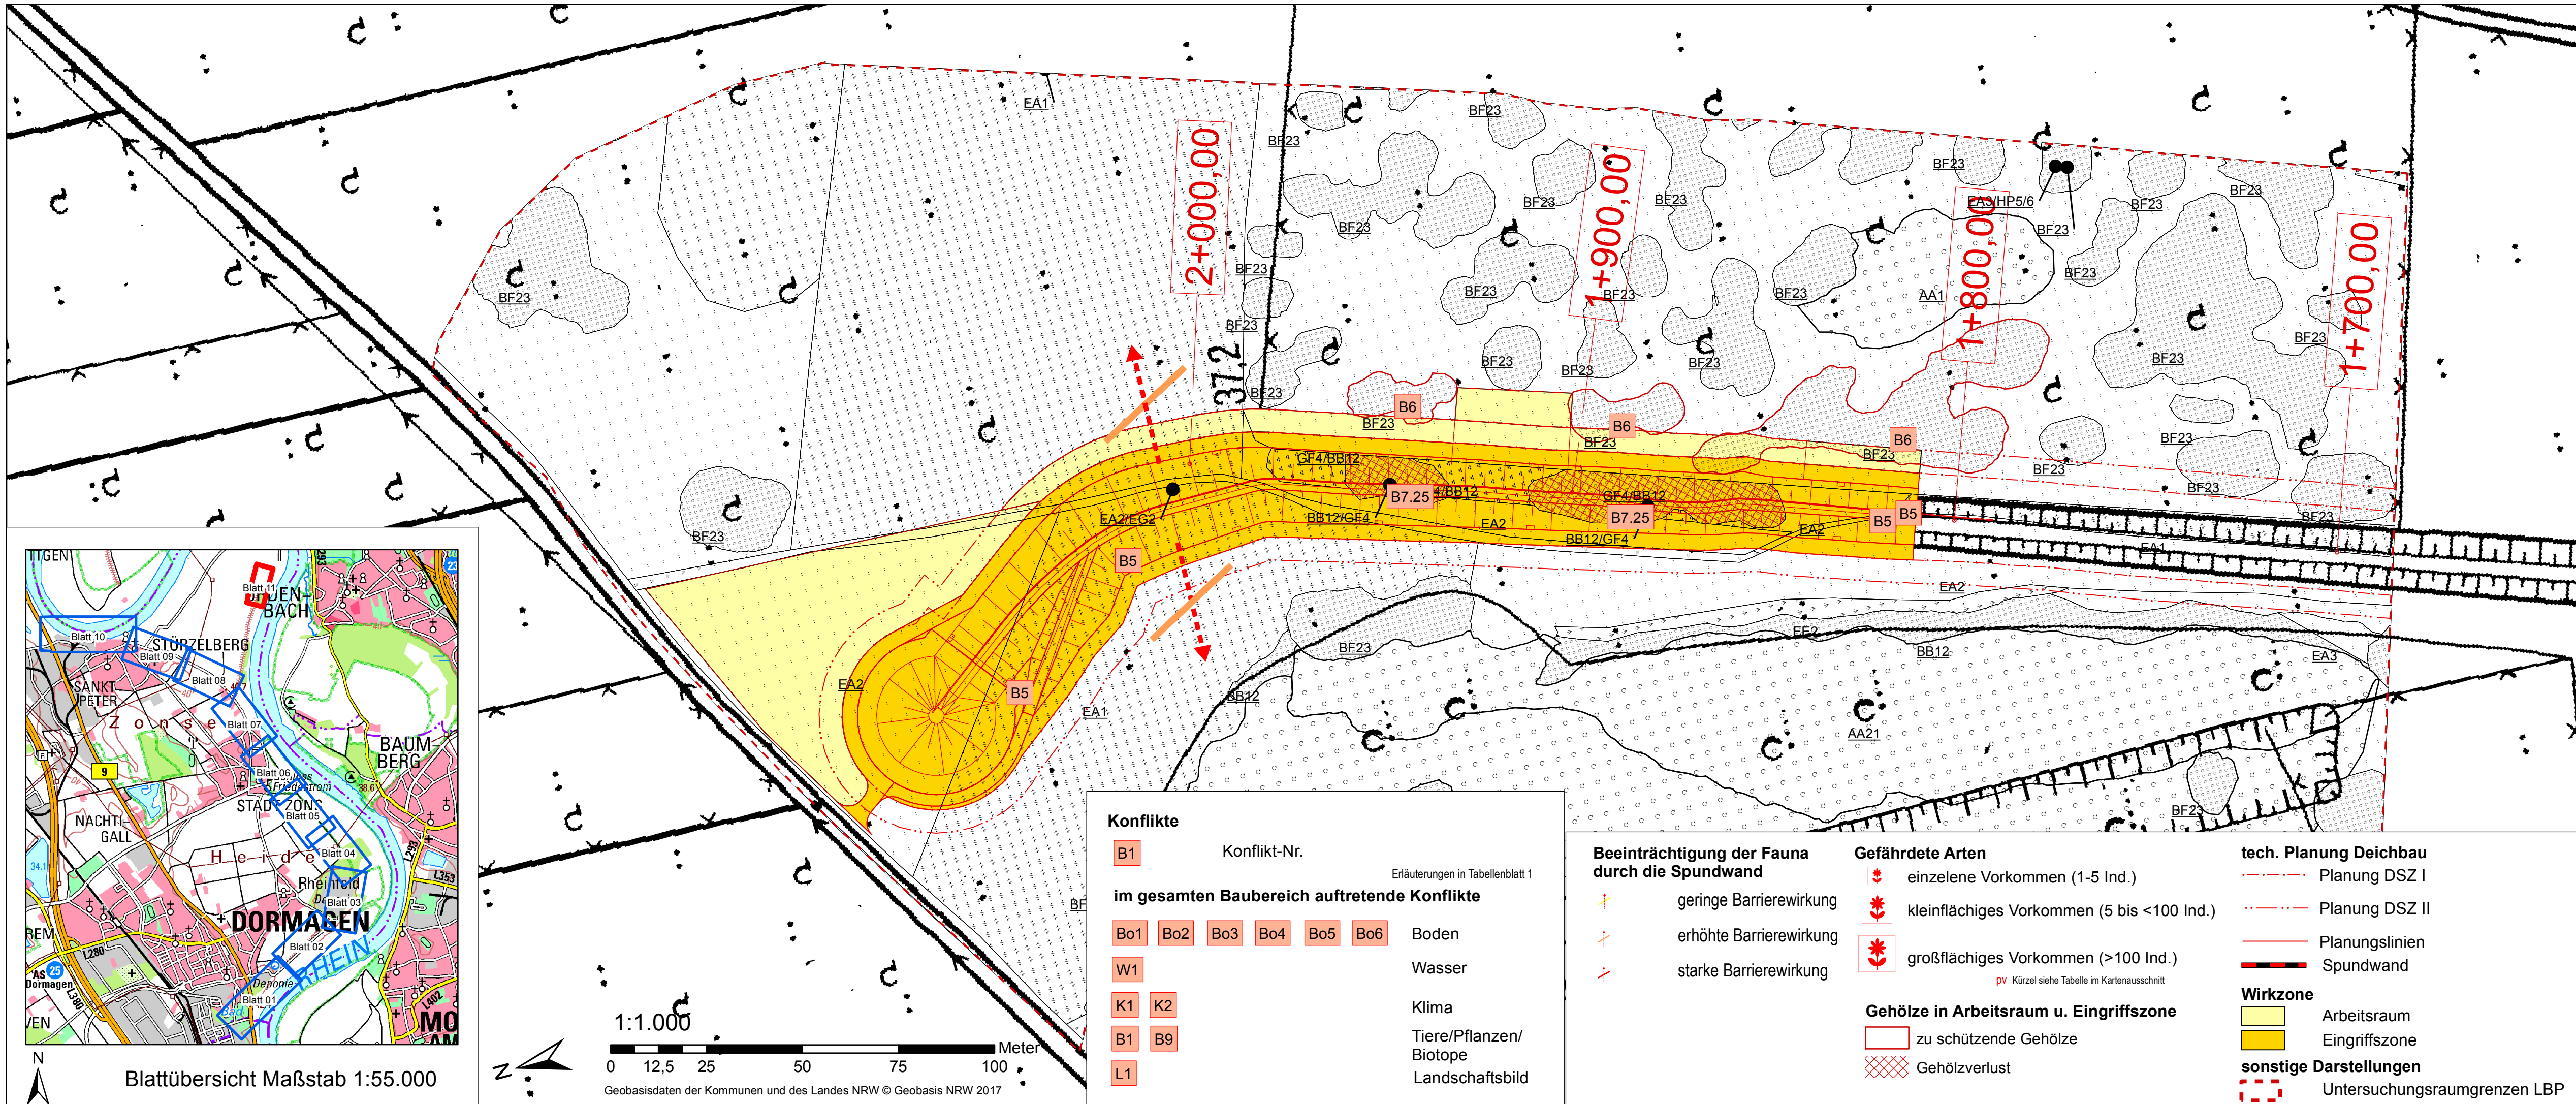

- Legende**
- Wälder**

AA1
AA21

Laubwald bodenst. Baumarten, Dickungsstadium oder Stangenholz
Laubwald bodenst. Baumarten, geringes bis mittleres Baumholz, mit nicht naturnahem oder fehlendem Unterwuchs
- Gehölzbiotope**

BD12
BF23
BB12

Baumhecke u. Waldrand mit zahlreichem Baumholz, mit mittlerem Baumholz
Baumreihe, Baumgruppe u. Einzelbaum, mit starkem Baumholz
Gebüsch, Hecke u. Waldrand ohne zahlreiches Baumholz, Gebüsch, Einzelstrauch, Strauchhecke o. Waldrand
- Wiesen, Weiden und Grünland-Übergangsbereiche**

EA1
EA2
EA3
EB2
ED1
EE2
EG2

Glatthafenerwiese und Goldhafenerwiese
Wiese, 1-2 schürig
Artenarme Intensiv-Fettwiese (mehrschürig)
Weide, intensiv gedüngt, intensiv genutzt
Magerwiese
Grünland-Übergangsbereiche, Grasflur an Dämmen, Böschungen, Straßen- und Wegrändern
Trittpionierflächen
- Säume, Ruderal- und Hochstaudenfluren**

HP6

Kraut- u. Ruderalflur, neophytenreiche Ruderalflur
- Vegetationsarme und -freie Flächen**

GF4

Steinschüttungen, Befestigungen
- sonstige Infrastruktureinrichtungen**

HY2

Fahrstraße, Weg, Platz u.a., unbefestigt od. geschottert

Deichverband Dormagen / Zons
Der Deichgräf

Anpassung der gesamten Hochwasserschutzanlagen
zw. Rheinstrom-km 711,25 und 726,8 - linkes Ufer - a..a.R.d.T.

Landschaftspflegerischer Begleitplan

Karte:
Konflikte

Maßstab: 1:1.000
Anlage-Nr.: LBP-A2.11
41541 Dormagen, im Mai 2019
gez. Fischer

Bearbeitung:

Adalbertseinweg 259
52066 Aachen
Tel.: (0241) 400 7204
Fax.: (0241) 400 7210
info@LPLAN-Landschaftsplanung.de
www.LPLAN-Landschaftsplanung.de

Plan-Nr.: 068-02-2.11
Datum: 31.05.2019
gez.: kin
gepr.: lei

52066 Aachen, im Mai 2019
gez. Leiders

Dokumentname: 068_LBP_Eingriff_TK11