


Zeichenerklärung

- 1 BA

1. Bauabschnitt
Straßenbegleitender Radweg K 9 n
von Meerbusch Gymnasium bis KVP Buschstraße
- 2 BA

2. Bauabschnitt
von KVP Am Strümper Busch bis KVP Buschstraße
- 3 BA

3. Bauabschnitt
von L 476 (Meerbuscher Straße) / AS Bover A 57 bis KVP Am Strümper Busch

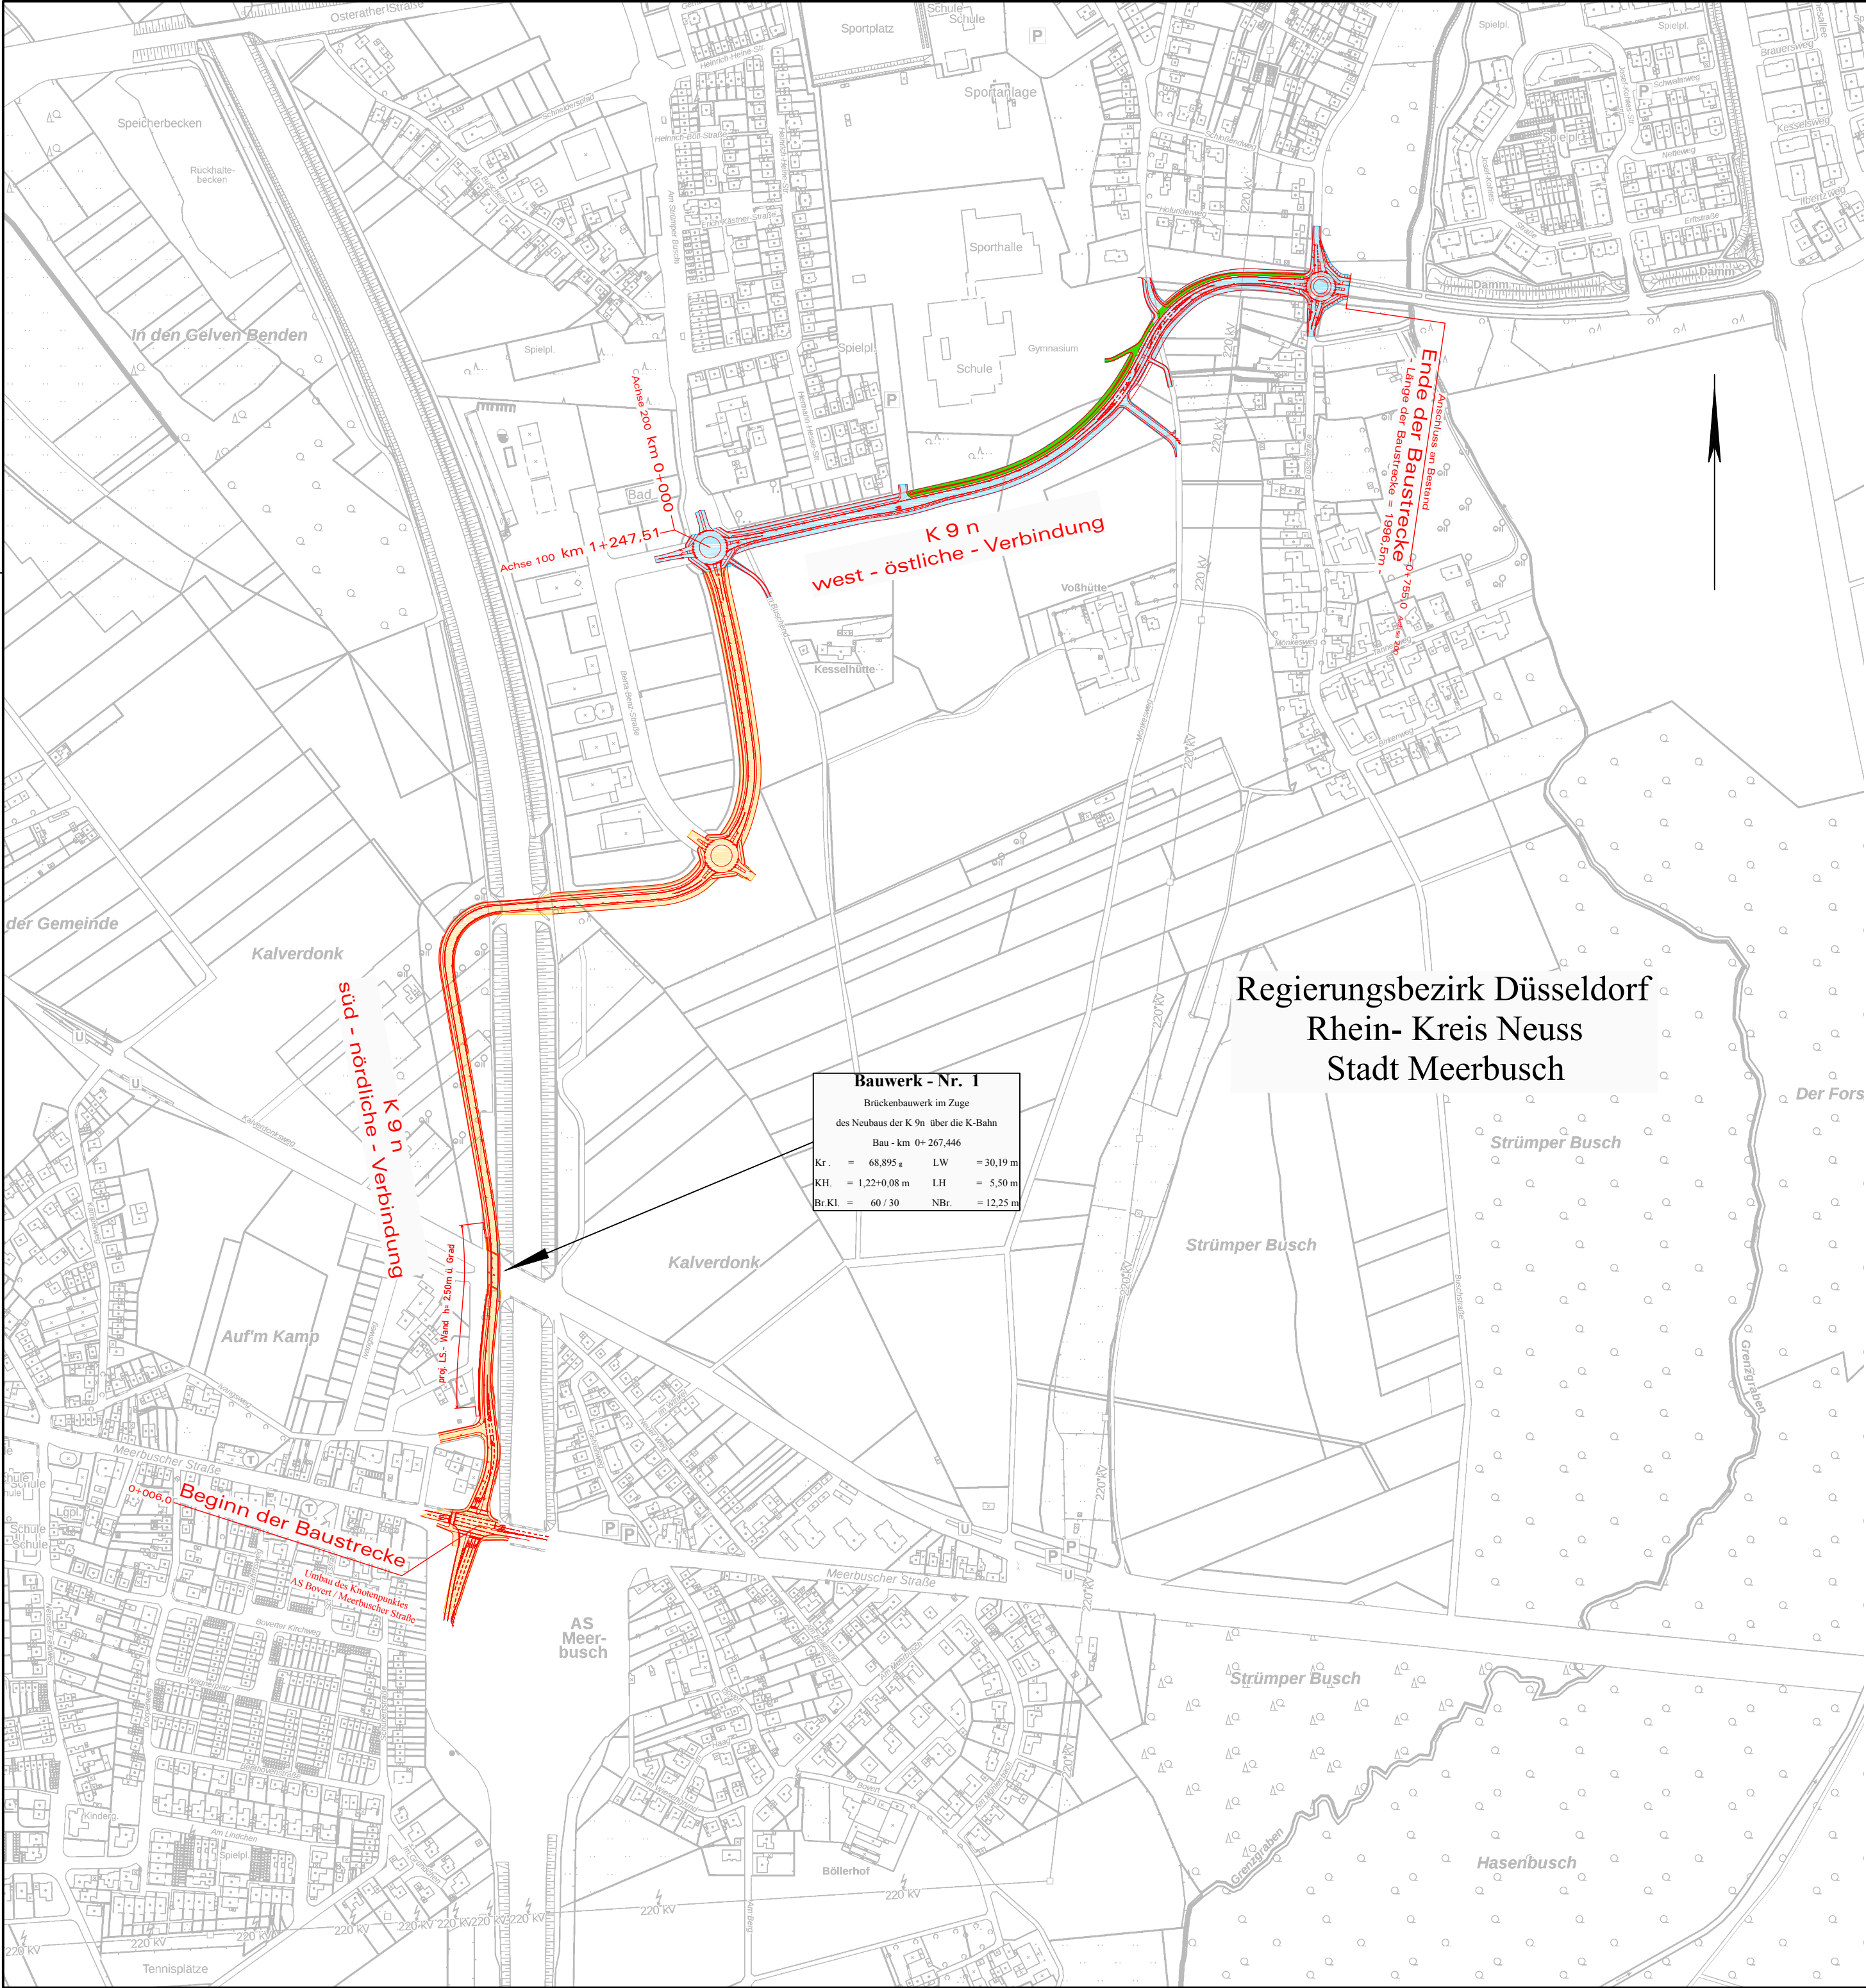

Bauwerk - Nr. 1			
Brückenbauwerk im Zuge des Neubaus der K 9n über die K-Bahn			
Bau - km 0+267,446			
Kr. =	68,895 g	LW =	30,19 m
KH. =	1,22+0,08 m	LH =	5,50 m
Br.Kl. =	60 / 30	NBr. =	12,25 m

BAUPLAN GMBH WAGNER + PARTNER Auf der Reihe 2 D 45884 Gelsenkirchen www.bwp-bauplan.eu Tel.: 0209 / 12026 - 0 / Fax: 0209 / 12026 - 10bauplan@bwp-bauplan.eu	30_18135	
	Bearbeitet: Machura	Gezeichnet: BWP
	Datum : Apr. 2019	Geprüft:

---	--