


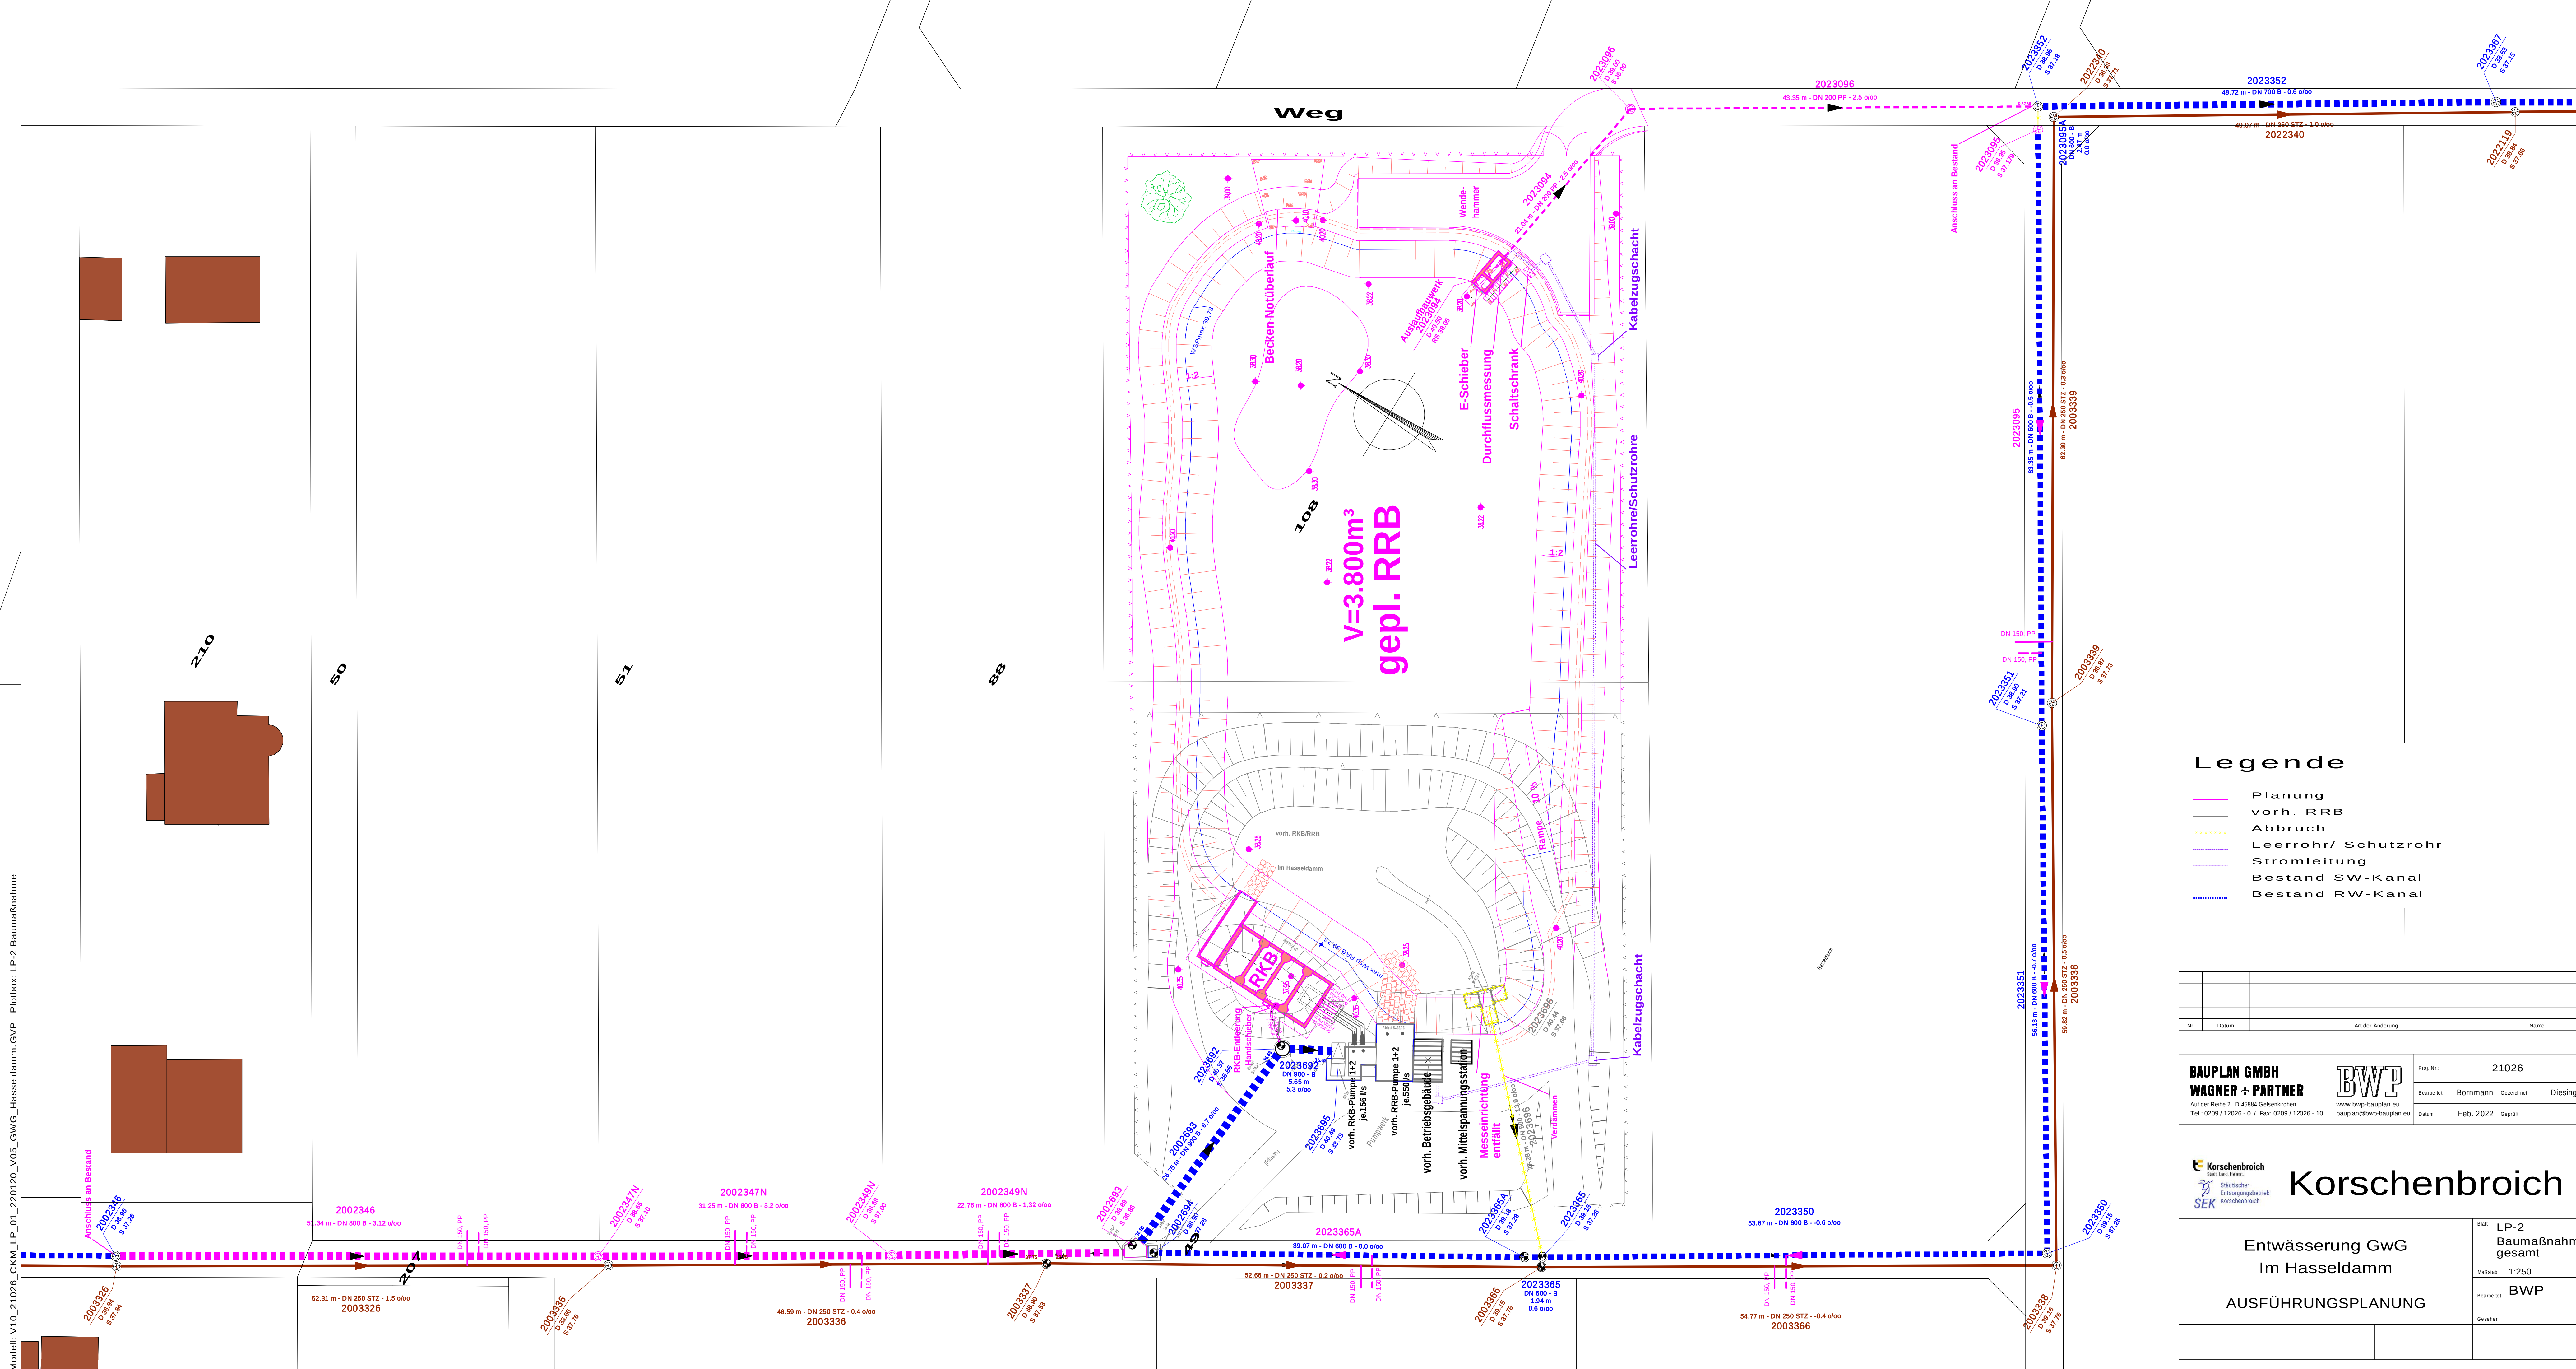

Legende

- [illegible]

Nr.	Datum	Art der Änderung	Name

BAUPLAN GMBH WAGNER + PARTNER Auf der Reihe 2 · D 45884 Gelsenkirchen Tel.: 0209 / 12026 - 0 / Fax: 0209 / 12026 - 10	 www.bwp-bauplan.eu bauplan@bwp-bauplan.eu	<table border="1" style="width: 100%; border-collapse: collapse;"> <tr> <td colspan="2" style="padding: 5px;">Proj. Nr.: 21026</td> </tr> <tr> <td style="padding: 5px;">Bearbeitet</td> <td style="padding: 5px;">Bornmann</td> </tr> <tr> <td style="padding: 5px;">Datum</td> <td style="padding: 5px;">Feb. 2022</td> </tr> <tr> <td style="padding: 5px;"></td> <td style="padding: 5px;">Gezeichnet Diesing</td> </tr> <tr> <td style="padding: 5px;"></td> <td style="padding: 5px;">Geprüft</td> </tr> </table>	Proj. Nr.: 21026		Bearbeitet	Bornmann	Datum	Feb. 2022		Gezeichnet Diesing		Geprüft
Proj. Nr.: 21026												
Bearbeitet	Bornmann											
Datum	Feb. 2022											
	Gezeichnet Diesing											
	Geprüft											



KORSCHENBROICH
 Stadt, Land, Meer.
 Städtischer
 Entsorgungsbetrieb
SEK KORSCHENBROICH

Korschenbroich

Entwässerung GwG Im Hasseldamm AUSFÜHRUNGSPLANUNG	<table border="1" style="width: 100%; border-collapse: collapse;"> <tr> <td style="width: 30%; padding: 2px;">Blatt</td> <td style="padding: 2px;">LP-2</td> </tr> <tr> <td style="padding: 2px;">Baumaßnahme gesamt</td> <td style="padding: 2px;"></td> </tr> <tr> <td style="padding: 2px;">Maßstab</td> <td style="padding: 2px;">1:250</td> </tr> <tr> <td style="padding: 2px;">Bezeichnung</td> <td style="padding: 2px;">BWP</td> </tr> <tr> <td style="padding: 2px;">Gelesen</td> <td style="padding: 2px;"></td> </tr> </table>	Blatt	LP-2	Baumaßnahme gesamt		Maßstab	1:250	Bezeichnung	BWP	Gelesen	
Blatt	LP-2										
Baumaßnahme gesamt											
Maßstab	1:250										
Bezeichnung	BWP										
Gelesen											