






Schnitt A-A'
Parktreppe West (Wendersplatz)

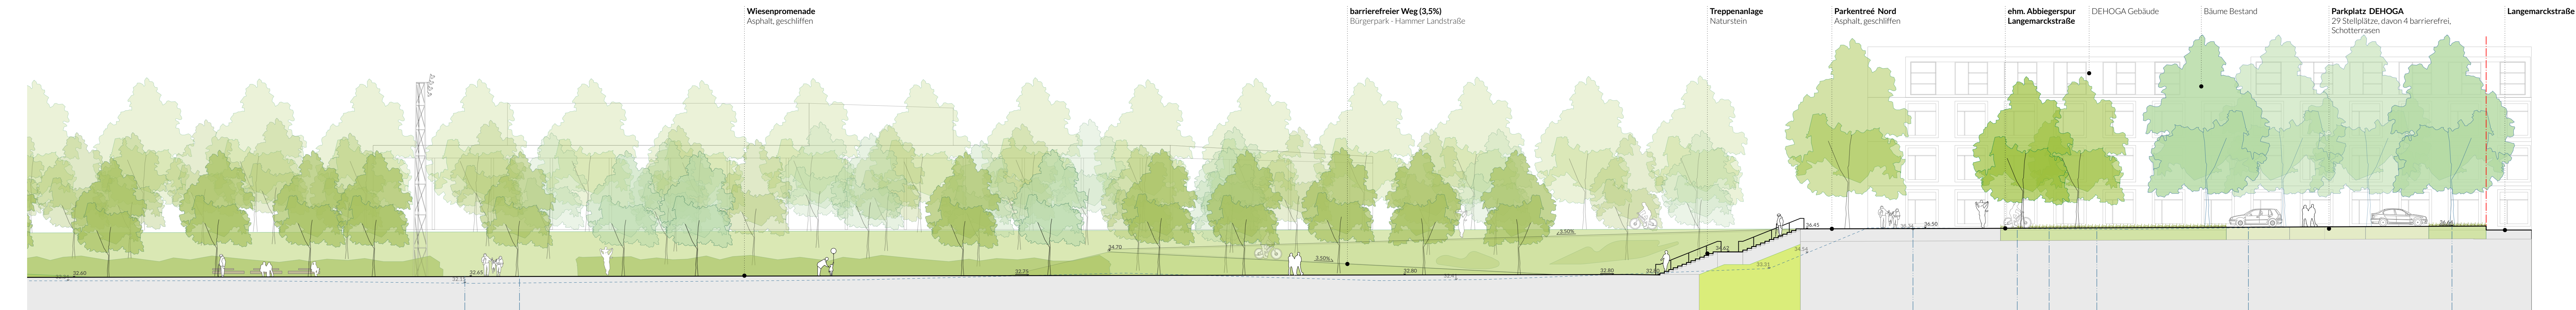

Schnitt B-B'
Parktreppe Nord (Hammer Landstraße)

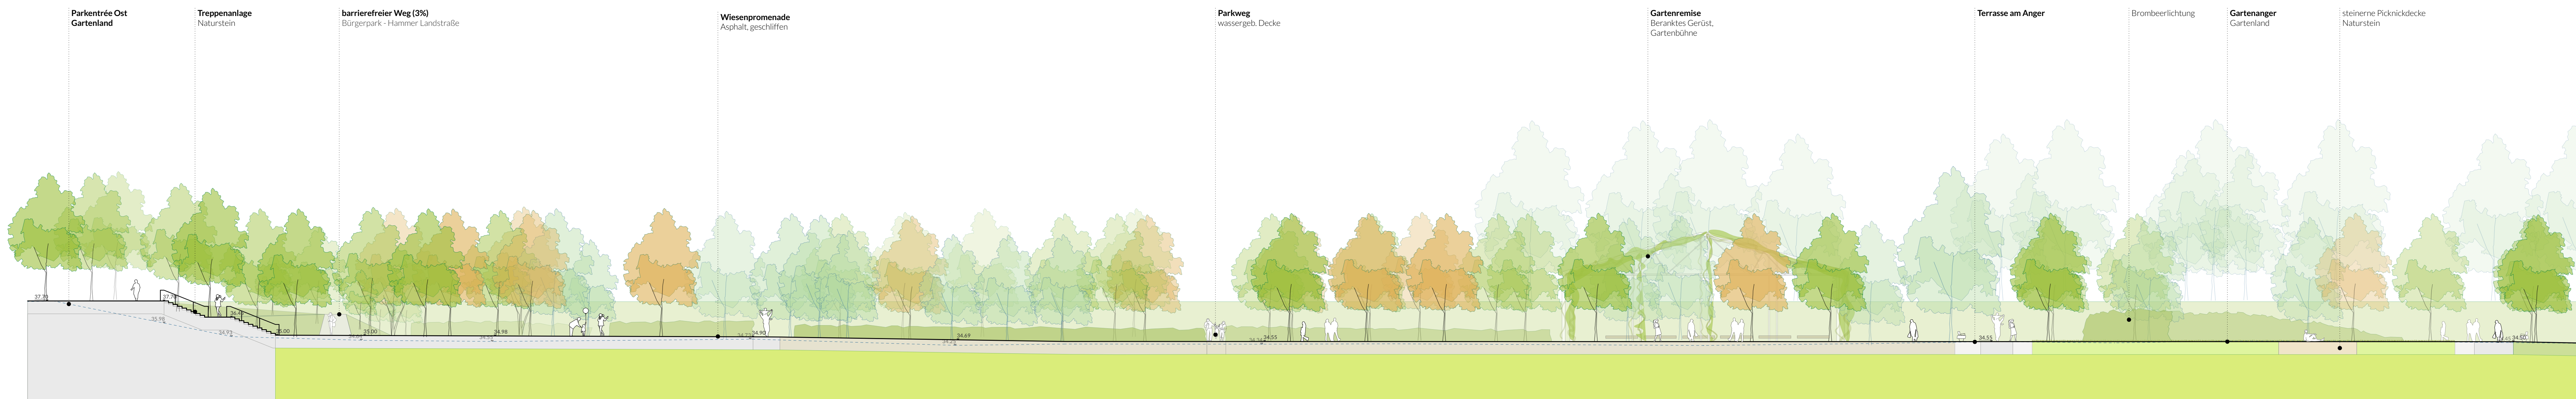

Schnitt C-C'
Parktreppe Ost (Gartenland)

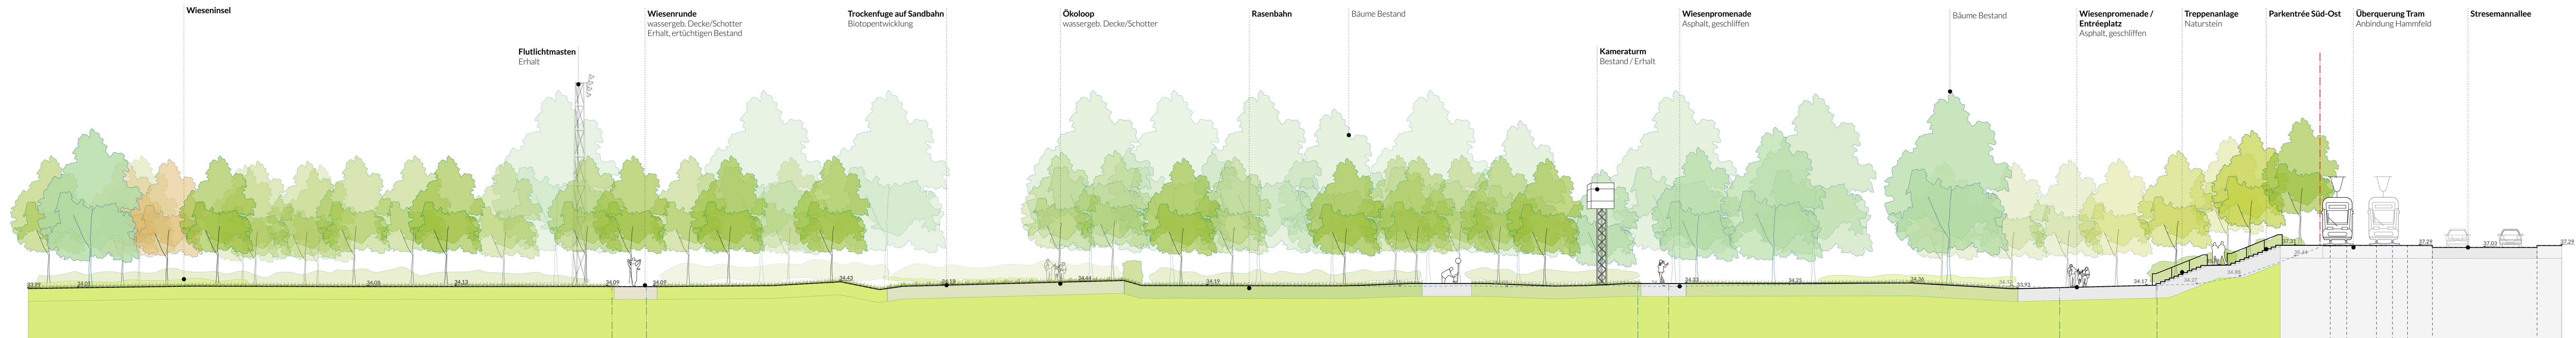


Schnitt D-D'
Parktreppe Süd-Ost (Anbindung Hammerfeld)



Schnitt E-E'
Parktreppe Süd (Stresemannallee)

- Legende
- 32.00 Bestandshöhe, überplant
 - 32.00 Bestandshöhe, Meißend
 - 32.00 Planungshöhe (Fertighöhe)
 - Planungsgrenze
 - Geländeoberkante, Bestand
 - Geländeoberkante, Planung
 - Überplante Bestandsstruktur
 - Böschung, Planung Stadt Neuss
 - Asphalt, geschliffen
 - Ortbeton mit Betonstreich
 - Wassergebundene Wegdecke
 - Trockenfuge (Sandbahn)
 - EPDM-Belag
 - Strauchinseln
 - Hecken
 - Wieseninseln
 - Liegewiese (Sport- und Spielrasen)

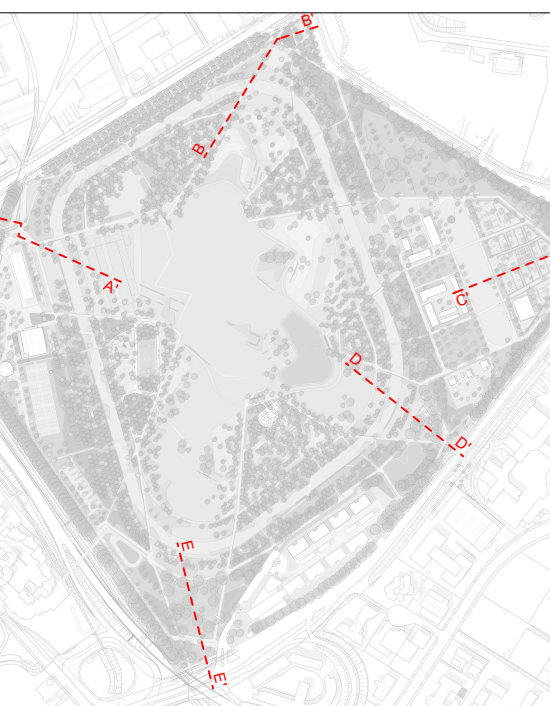

Index Datum Anmerkungen

Planungsdaten

Planung:
Franz Reschke
Landschaftsarchitektur
GmbH
Großemstraße 42
10961 Berlin
+49 (0)30 814540150
info@franzreschke.de
www.franzreschke.de

Stadion:
Landesgartenschau
Neuss 2026 gGmbH
Ochtersstraße 108
41460 Neuss
+49 (0)2131 906775

Projekt:
Bürgerpark Neuss
Entwurfsplanung Freianlagen

Planblatt:
Schnitte Parktreppe

gezeichnet	Notizen	Freigegeben
FR	1:200	1189+841
Erstellungsdatum	05.09.23	Plannummer 286_NE_3.3_001