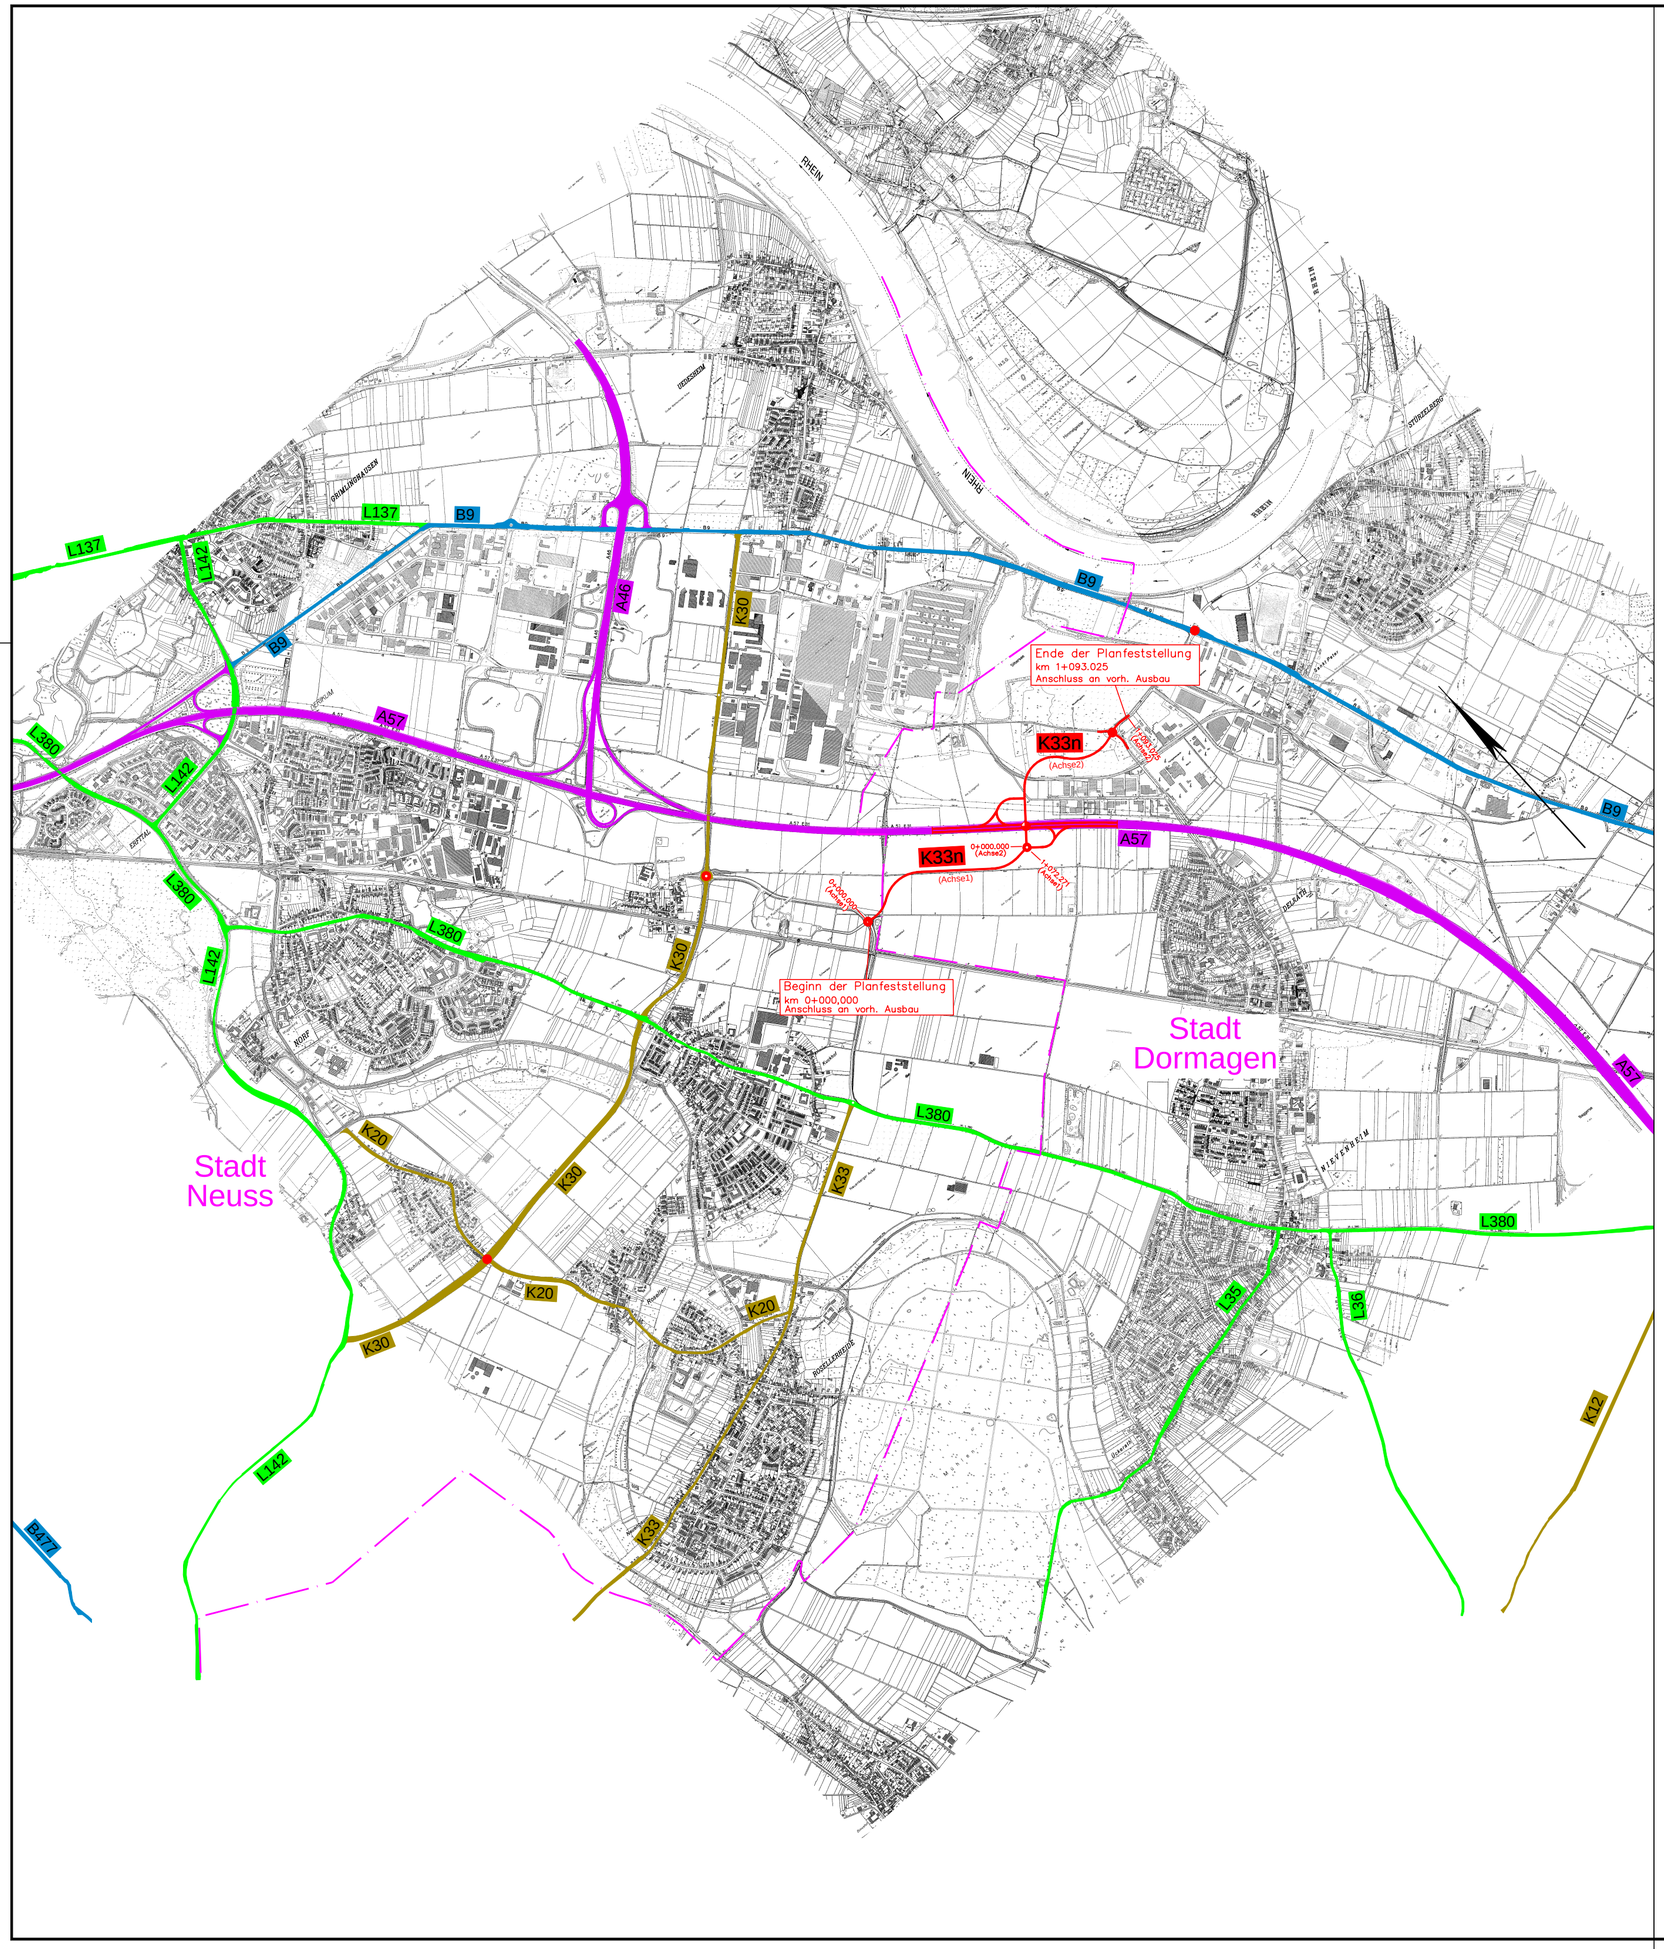

Auslegungsvermerk der Gemeinde

Der Plan hat ausgelegen in der Zeit vom ..... bis .....

in der Gemeinde .....

Zeit und Ort der Auslegung des Planes sind rechtzeitig vor Beginn der Auslegung ortsüblich bekannt gemacht worden.

(Unterschrift) Siegel

Planfeststellungsvermerk der Planfeststellungsbehörde

Planfestgestellt durch Beschluss vom .....

Planfeststellungsbehörde Siegel

Auslegungsvermerk der Gemeinde

Der Planfeststellungsbeschluss und die Ausfertigung des festgestellten Planes haben ausgelegen in der Zeit vom ..... bis .....

in der Gemeinde .....

Gemeinde Siegel

L E G E N D E :

- Baumaßnahme zweibahnig
- Baumaßnahme einbahnig
- Knotenpunkt teilplangleich
- Knotenpunkt plangleich
- Knotenpunkt plangleich Kreisverkehr
- Gemeindegrenze
- A57 Bundesautobahn
- B9 Bundesstraße
- L380 Landesstraße
- K33 Kreisstraße

D E C K B L A T T 1

K E I N E W A S S E R S C H U T Z Z O N E

Ingenieurbüro Angenvoort + Barth Partnerschaft
Blumentalstraße 147a
47798 Krefeld
Tel.: 02151 / 36585-0
Fax: 02151 / 36585-29
e-mail: post@angenvoort-barth.de

Proj.Nr.:	17.51
bear.:	04.19 / St.
gez. :	04.19 / St.
gepr.:	04.19 / Ri.

rhein kreis neuss
Tiefbauamt
41515 Grevenbroich, Schloßstraße 20
Tel.: 02181 - 601 6600
Fax.: 02181 - 601 6699
eMail: tiefbauamt@rhein-kreis-neuss.de

Maßnahme:

Neubau der Anschlussstelle
Dormagen-Delrath an der A57

Feststellungsentwurf

Unterlage Nr.:	2a
Blatt Nr.:	1
Blattgröße (cm):	58,0 x 44,6
BAB - km:	92+743
Planbez.:	Übersichtskarte
Maßstab:	1 : 25.000

Datum:	Bearbeiter:	gezeichnet:	geprüft:	Vermerk

Aufgestellt
Grevenbroich, den 05.04.2019

i.A. Ludwig
Kreisbaudirektor

Pfad: