


Gemarkung Eisen
Flur 30

Gemarkung Wevelinghoven
Flur 22

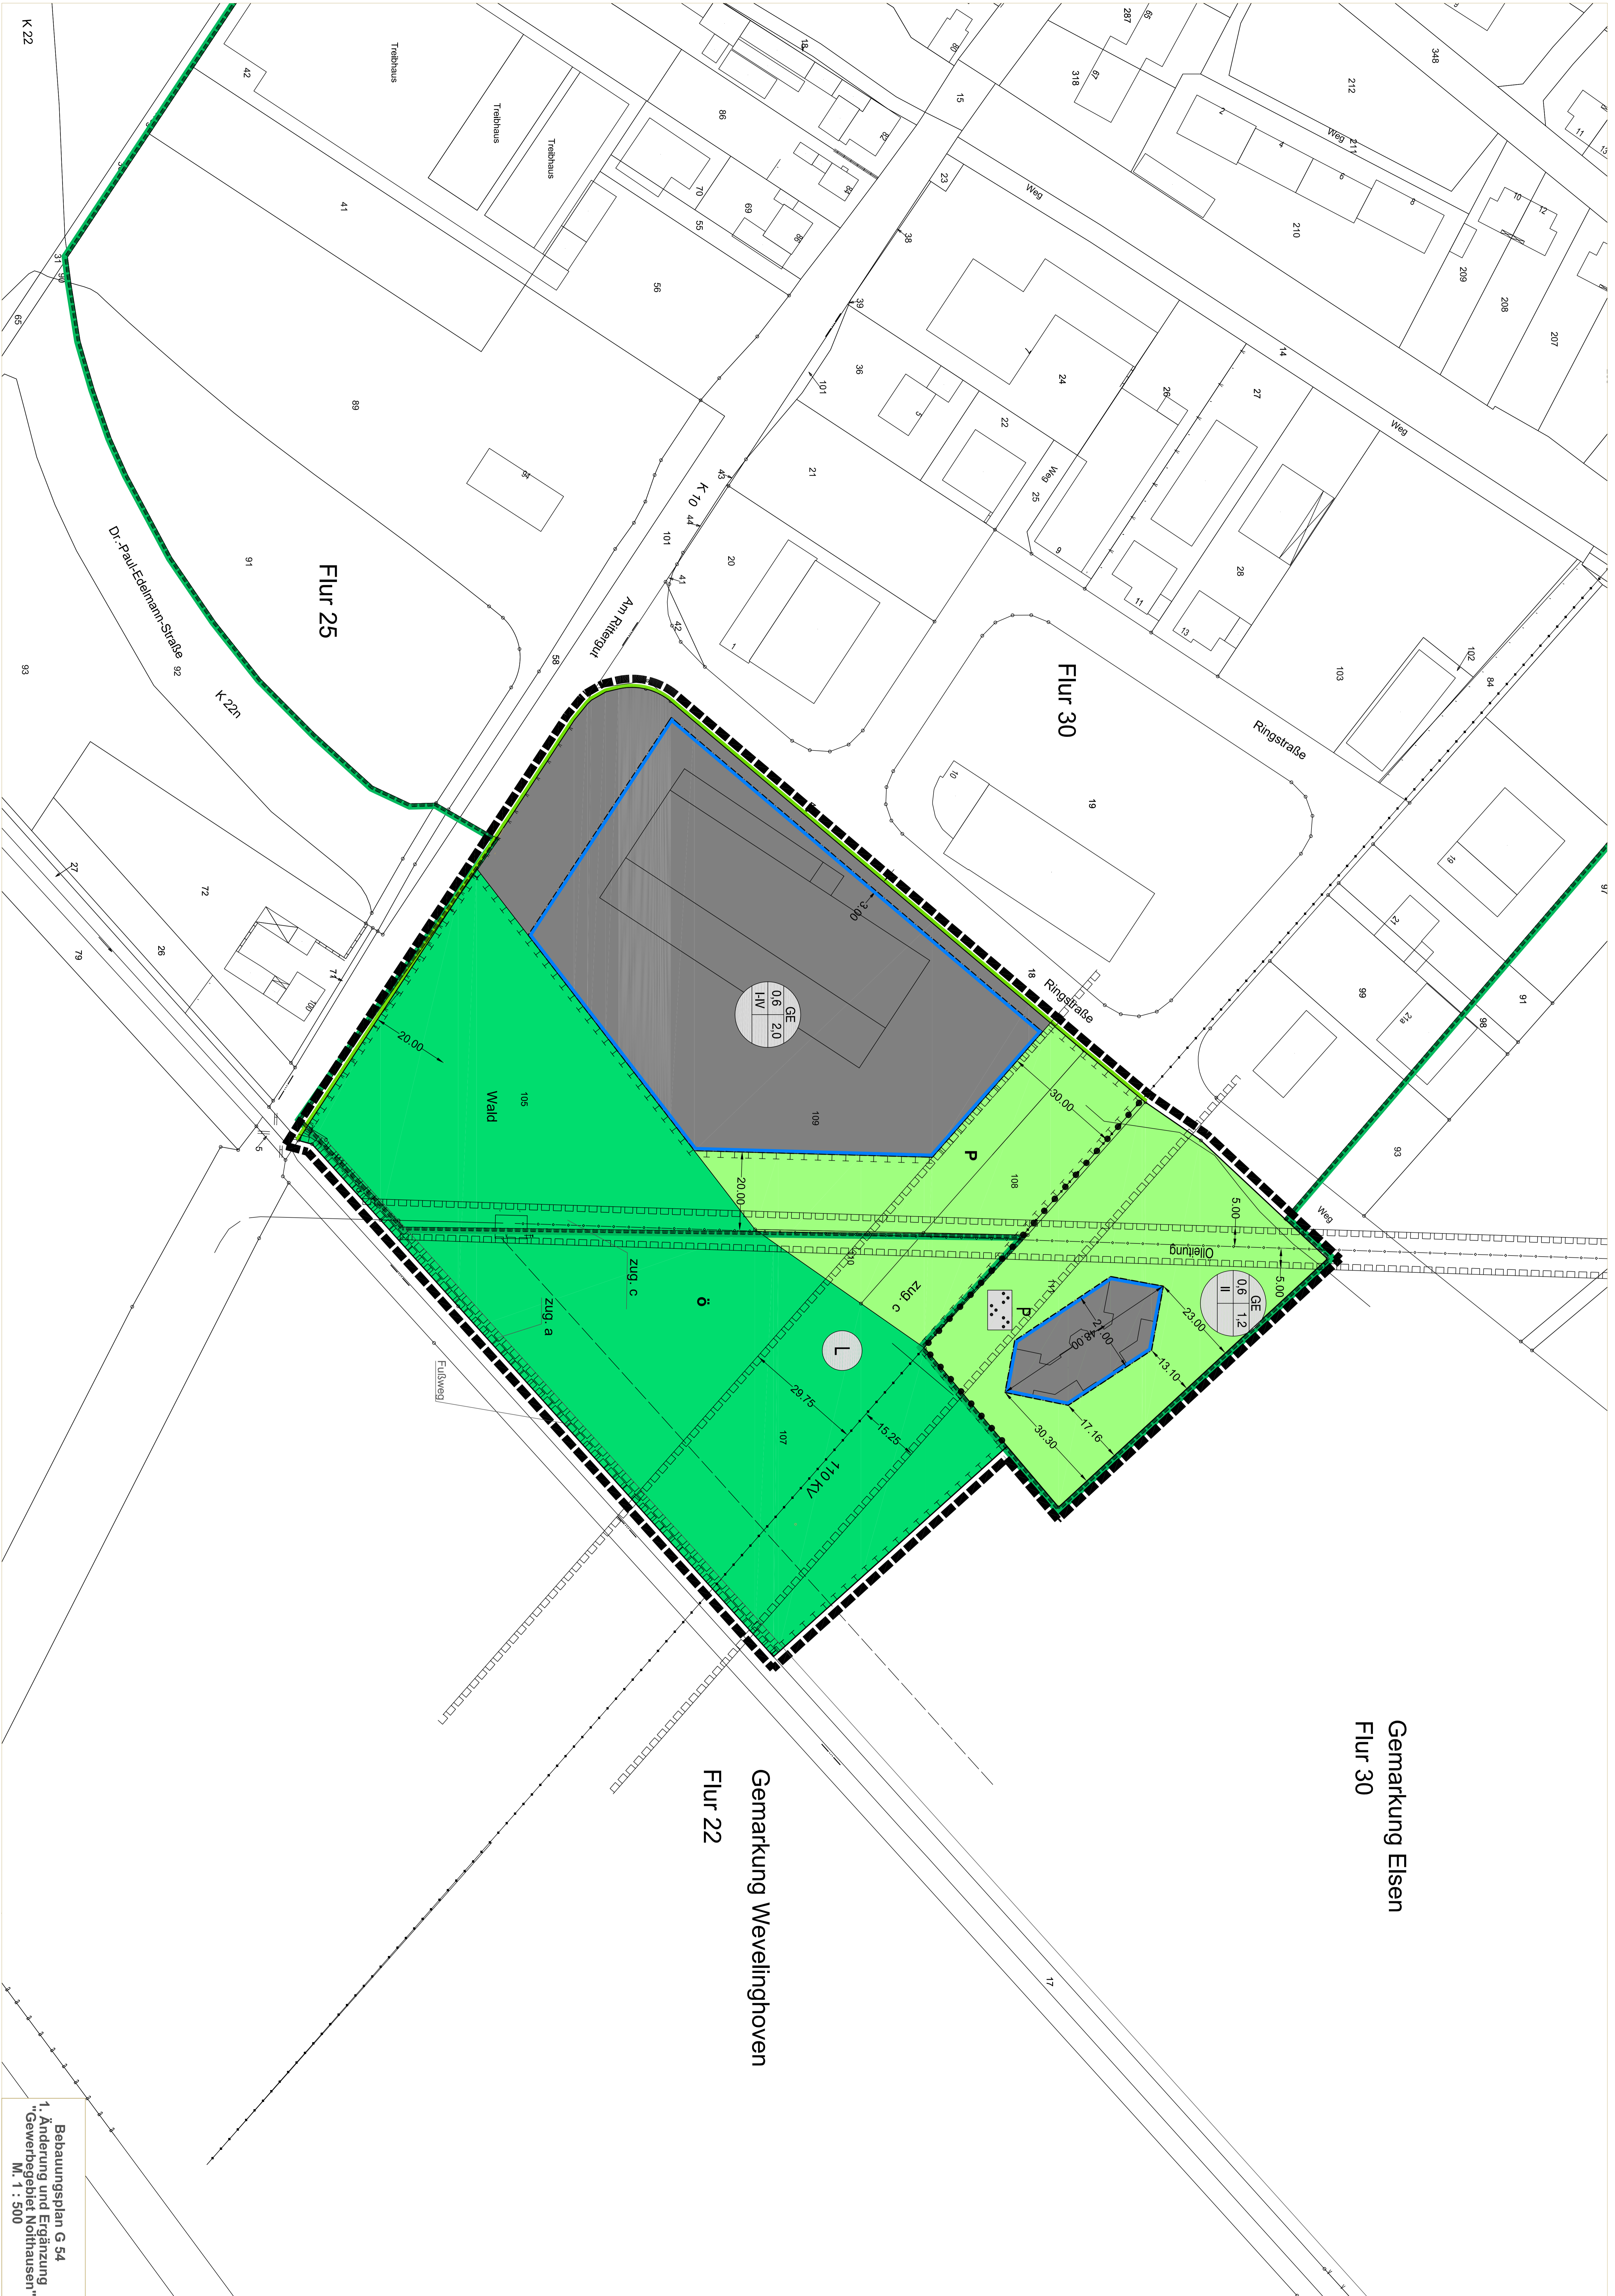

Bebauungsplan G 54
1. Änderung und Ergänzung
"Gewerbegebiet Nothausen"
M. 1 : 500