


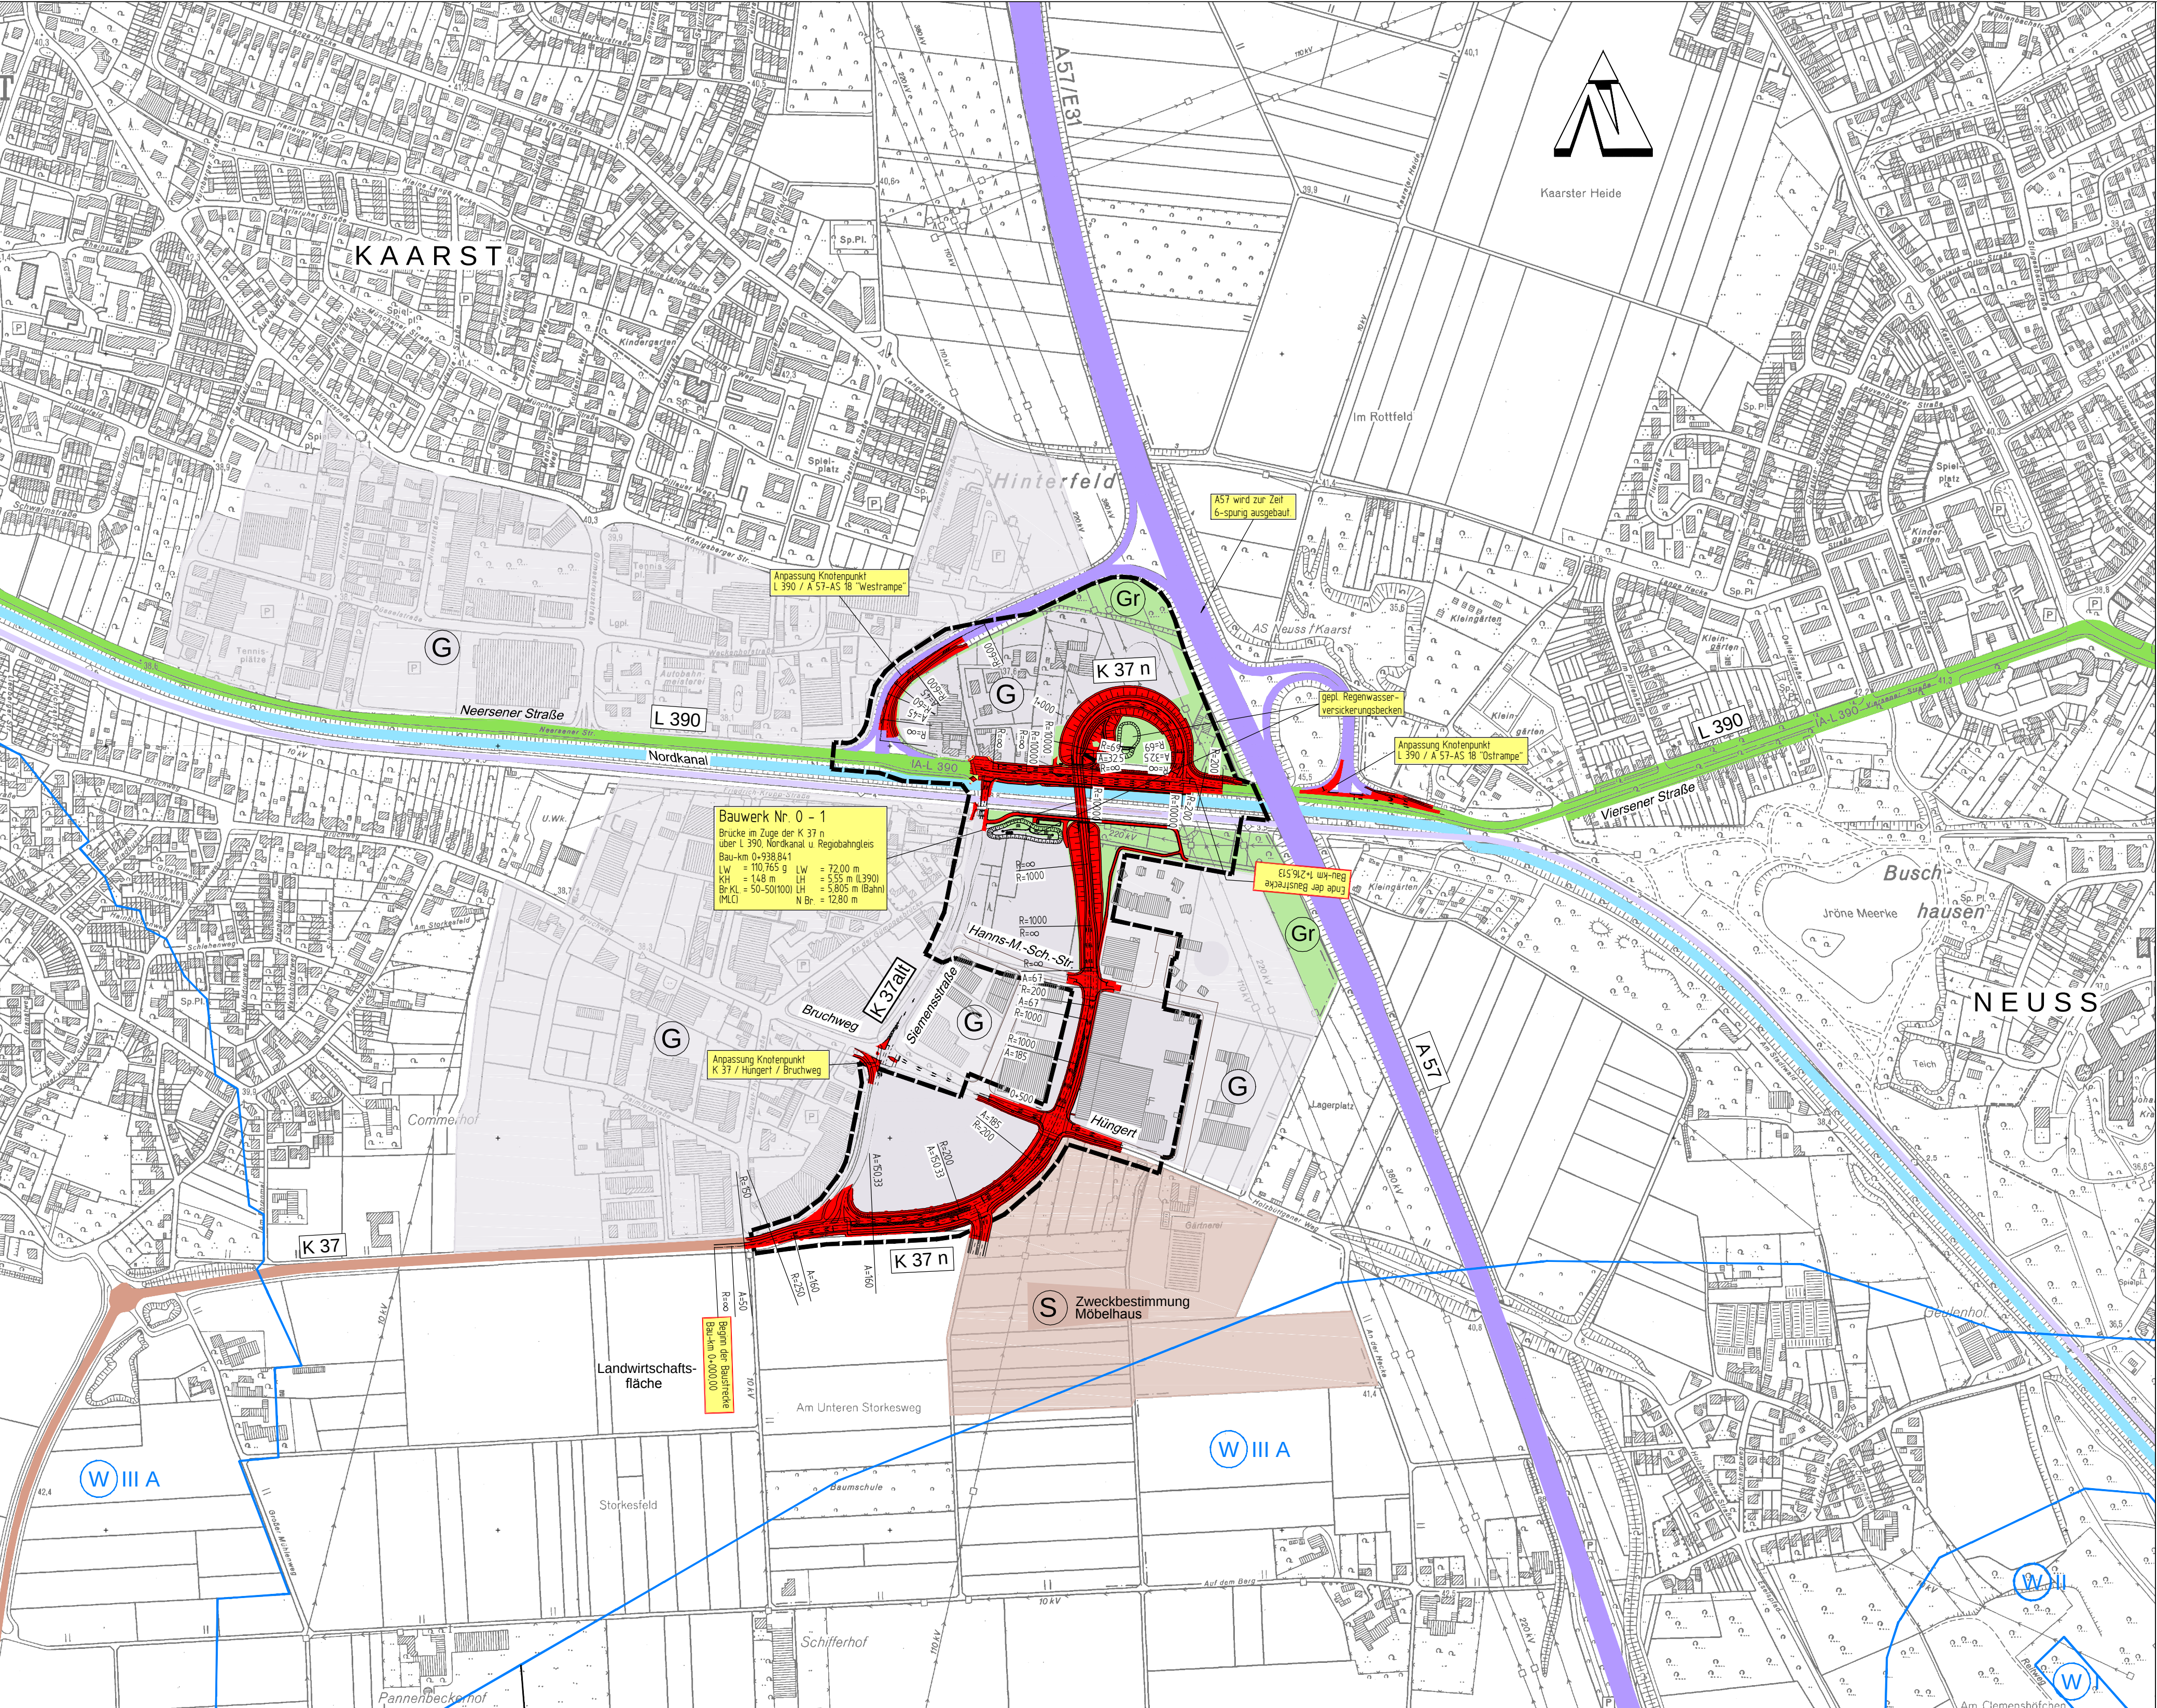

LEGENDE

- gepl. Straßenbauvorhaben
- Bundesautobahn
- Landesstraße
- Kreisstraße
- Bundesbahn
- Gewässer (Nordkanal)
- Grenze B-Plan 93
- Grenze Wasserschutzzone
- Gewerbegebiet
- Sondergebiet
- Grünfläche

KEINE WASSERSCHUTZZONE

Runge +
Kühler

Hohenstaufenstraße 4
40547 Düsseldorf
Tel.: 0211 / 55 33 50
Fax: 0211 / 55 35 58
e-mail: info@runge-kuechler.de

Ingenieurbüro
GEHLEN
Partnerschaft Beratender Ingenieure

Friedrich-Ebert-Straße 54
40210 Düsseldorf
Tel.: 0211 / 16 801-0
Fax: 0211 / 16 801-60
e-mail: mail@gehlen-ing.de

Ingenieurbüro
Angenvoort + Barth
Partnerschaft

Blumentalstraße 147a
47798 Krefeld
Tel.: 02151 / 36585-0
Fax: 02151 / 36585-29
e-mail: pos@angenvoort-barth.de

Proj.Nr.: 11.22
bear.: 04.14 Bau.
gez.: 04.14 Bau.
gepr.: 04.14 Ri.

Datum	Name	Änderung

rhein
kreis
neuss

Tiefbauamt
41515 Grevenbroich, Schloßstraße 20
Tel.: 02181 - 601 6600
Fax.: 02181 - 601 6699
eMail: tiefbauamt@rhein-kreis-neuss.de

Maßnahme:				Unterlage Nr.:	Blatt Nr.:
Neubau K 37 n in Kaarst Ausführungsplanung				3	-
				Blattgröße (cm): 76,5 x 44,5	
				Bau - km: 0+000,00 bis 1+216,513	
Planbez.: Übersichts-lageplan				Maßstab:	1 : 5.000
Datum:	Bearbeiter:	gezeichnet:	geprüft:	Vermerk	
Aufgestellt :revenbroich, den					
Lenzen Kreishauptdirektor					
Pfad: T:\AutoCad Civil 3D\Tiefbauamt\K_37n\1122 Übersichtsplan__dwg					