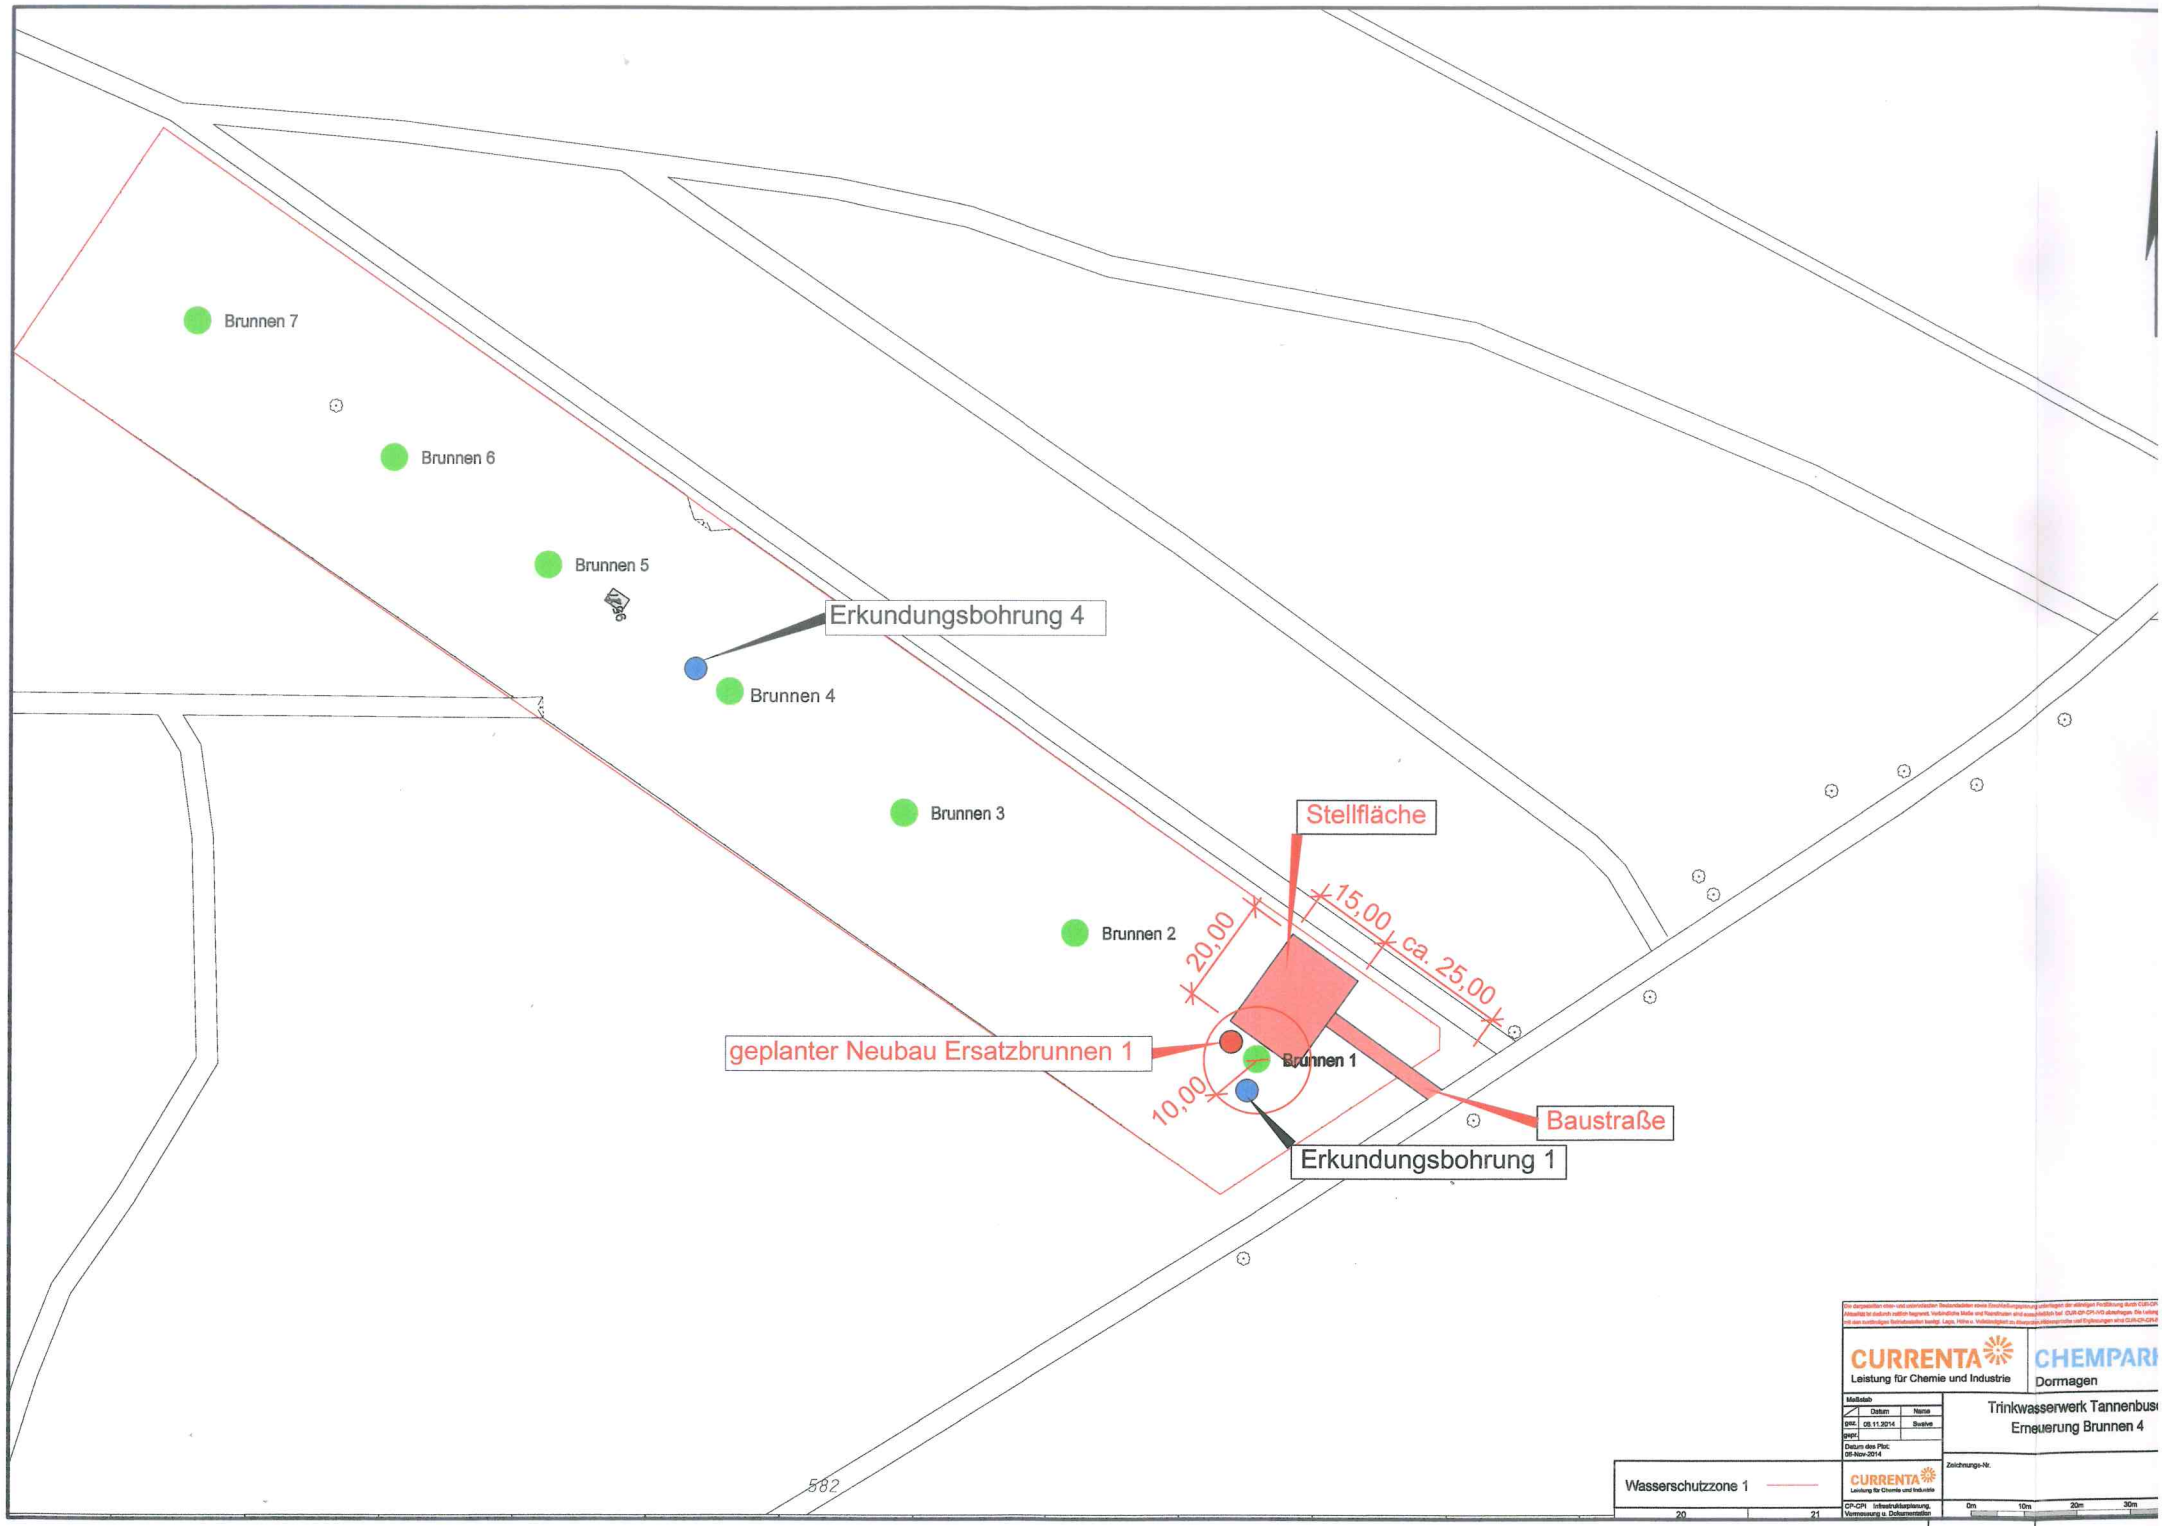
Brunnen 7
Brunnen 6
Brunnen 5
Erkundungsbohrung 4
Brunnen 4
Brunnen 3
Brunnen 2
Stellfläche
20,00
15,00
ca. 25,00
geplanter Neubau Ersatzbrunnen 1
Brunnen 1
10,00
Baustraße
Erkundungsbohrung 1
582
Wasserschutzzone 1
CURRENTA
Leistung für Chemie und Industrie
CHEMPARK
Dormagen
Trinkwasserwerk Tannenbusch
Erneuerung Brunnen 4
Maßstab
Datum
Name
gez. 06.11.2014 Sveive
gepr.
Datum des Plans: 06-Nov-2014
Zeichnungs-Nr.
CP-CPI Infrastrukturplanung, Vermessung u. Dokumentation
0m 10m 20m 30m