


Radweg B9 Abschnitt Erftaue
Landschaftspflegerischer Begleitplan
- Blatt 1 -

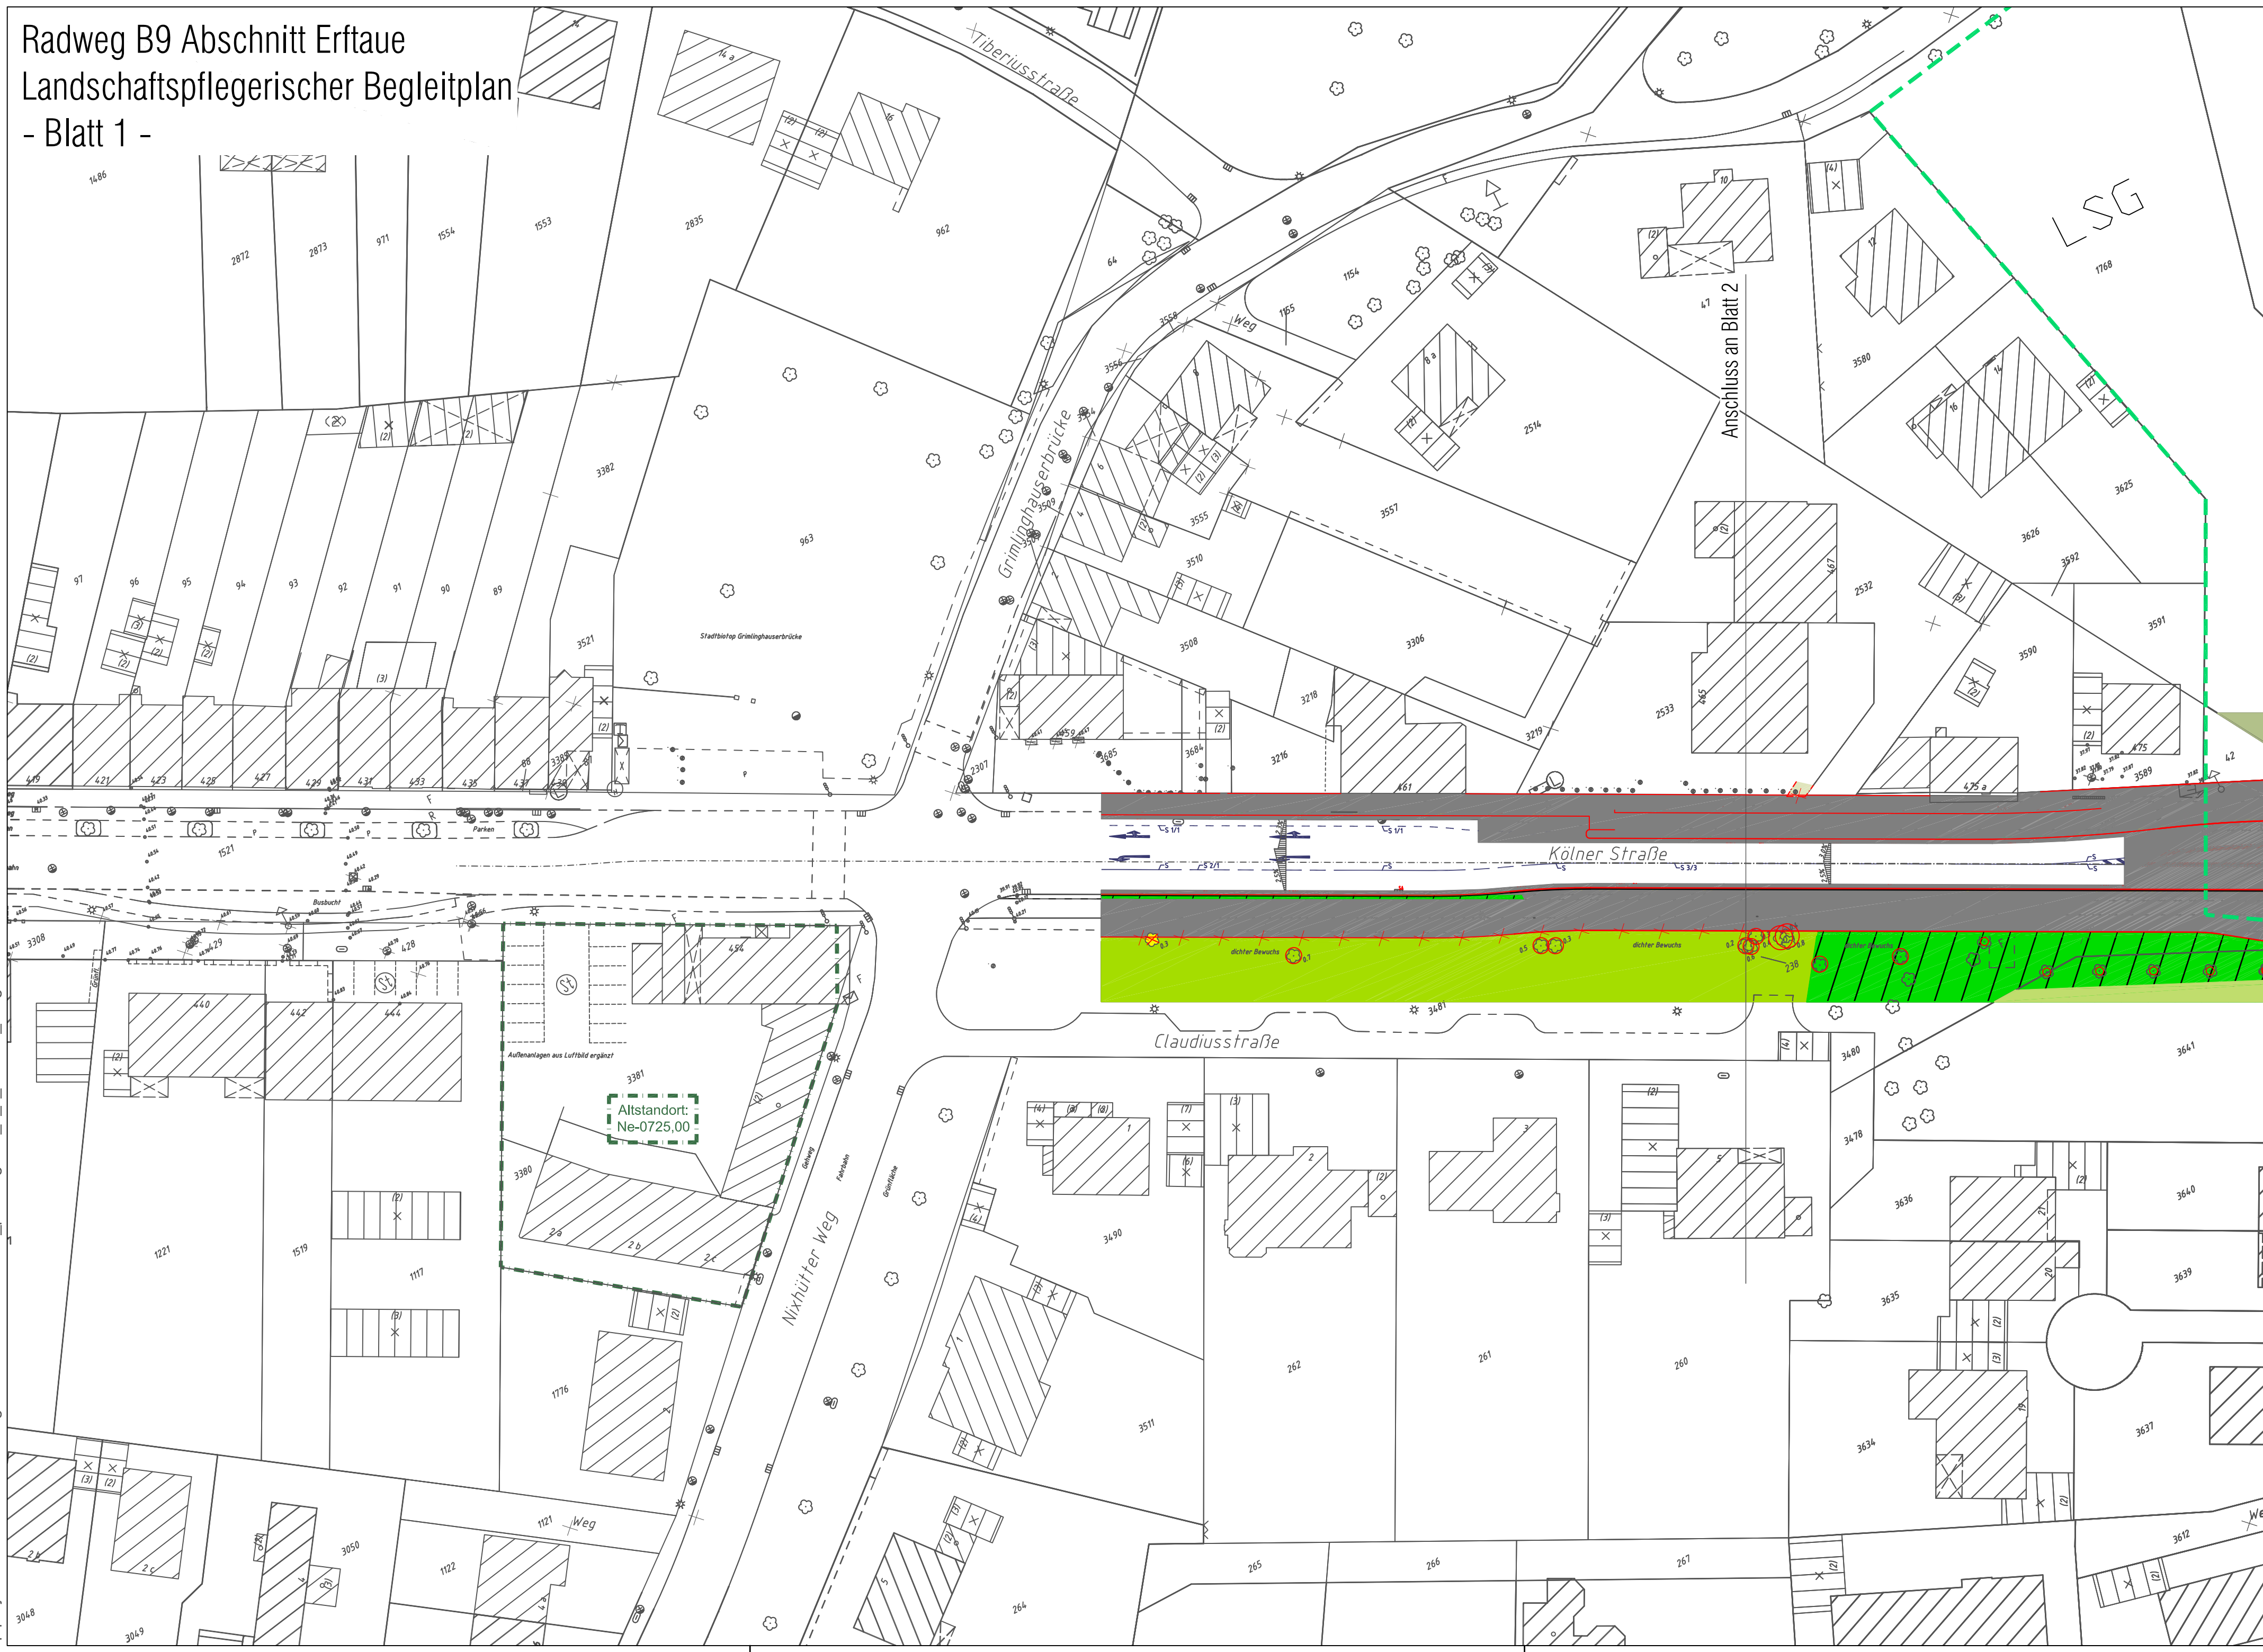

Bestands- und Konfliktplan
Realnutzung und Biotoptypen

Versiegelte Fläche (HY1)

Unbefestigte Wege (HY2)

Feldgehölze standortfremd, höchstens geringes Baumholz (BA21)

Feldgehölze standortfremd, mittleres Baumholz (BA22)

Waldränder der Forste mit standorttypischem, geringem Holz (BD51)

Baumheckenartige Gehölzstreifen an Straßen (BD71)

Grasfluren an Dämmen Böschungen, Straßen- und Wegrändern (HH7)

Neophytenreiche Ruderalflur (HP6)

Städtisches Ödland (HW2)

Gärten mit größerem Gehölzbestand (HJ6)

Äcker ohne Wildkrautfluren (HA0)

Konflikte

Flächeninanspruchnahme Versiegelung

Gefährdung wertvoller Einzelbäume durch Trassenführung

Verlust von Einzelbäumen

Gefährdung randl. Vegetationsflächen

Gefährdung wertvoller Einzelbäume
(StØ < 13 cm, 14-49 cm bzw. > 50 cm)

INDEX	DATUM	NAME	ÄNDERUNGEN
A	04.05.17	He	erstellt
B	23.06.17	KSt	Anpassung Stadt Neuss
C	10.11.17	KSt	Anpassung Stadt Neuss

SMEETS LANDSCHAFTSARCHITEKTEN

Planungsgesellschaft mbH 50374 Erftstadt-Lechenich

Zehntwial 5-7 02235 TEL 68 53 59 0 FAX 68 53 59 29

Stadt Neuss

Amt für Stadtplanung

Planung und Neubau

von Stadtgrün / Landschaftsplanung

3

63

6

Bauvorhaben:
Radweg B9 Abschnitt Erftaue

Entwurf:
-
Bearbeiter:
-
Zeichner:
-
Datum:
November 2017
Geprüft:
Abteilung 61.1

Maßstab:
1:500
Blatt-Nr.:

1

4

6
Vorlage:

Bauherr:
Stadt Neuss
Der Bürgermeister -Tiefbaumanagement-
Bauteil:
ANLAGE 1: Landschaftspflegerischer Begleitplan
Bestands- und Konfliktplan

Der Bürgermeister
in Vertretung

Beigeordneter

c:\projekte 800-899\886 radweg b9 abschnitt erftaue\05_planung\886_b_k_171108_.dwg