


Radweg B9 Abschnitt Erftaue
Landschaftspflegerischer Begleitplan
- Blatt 4 -

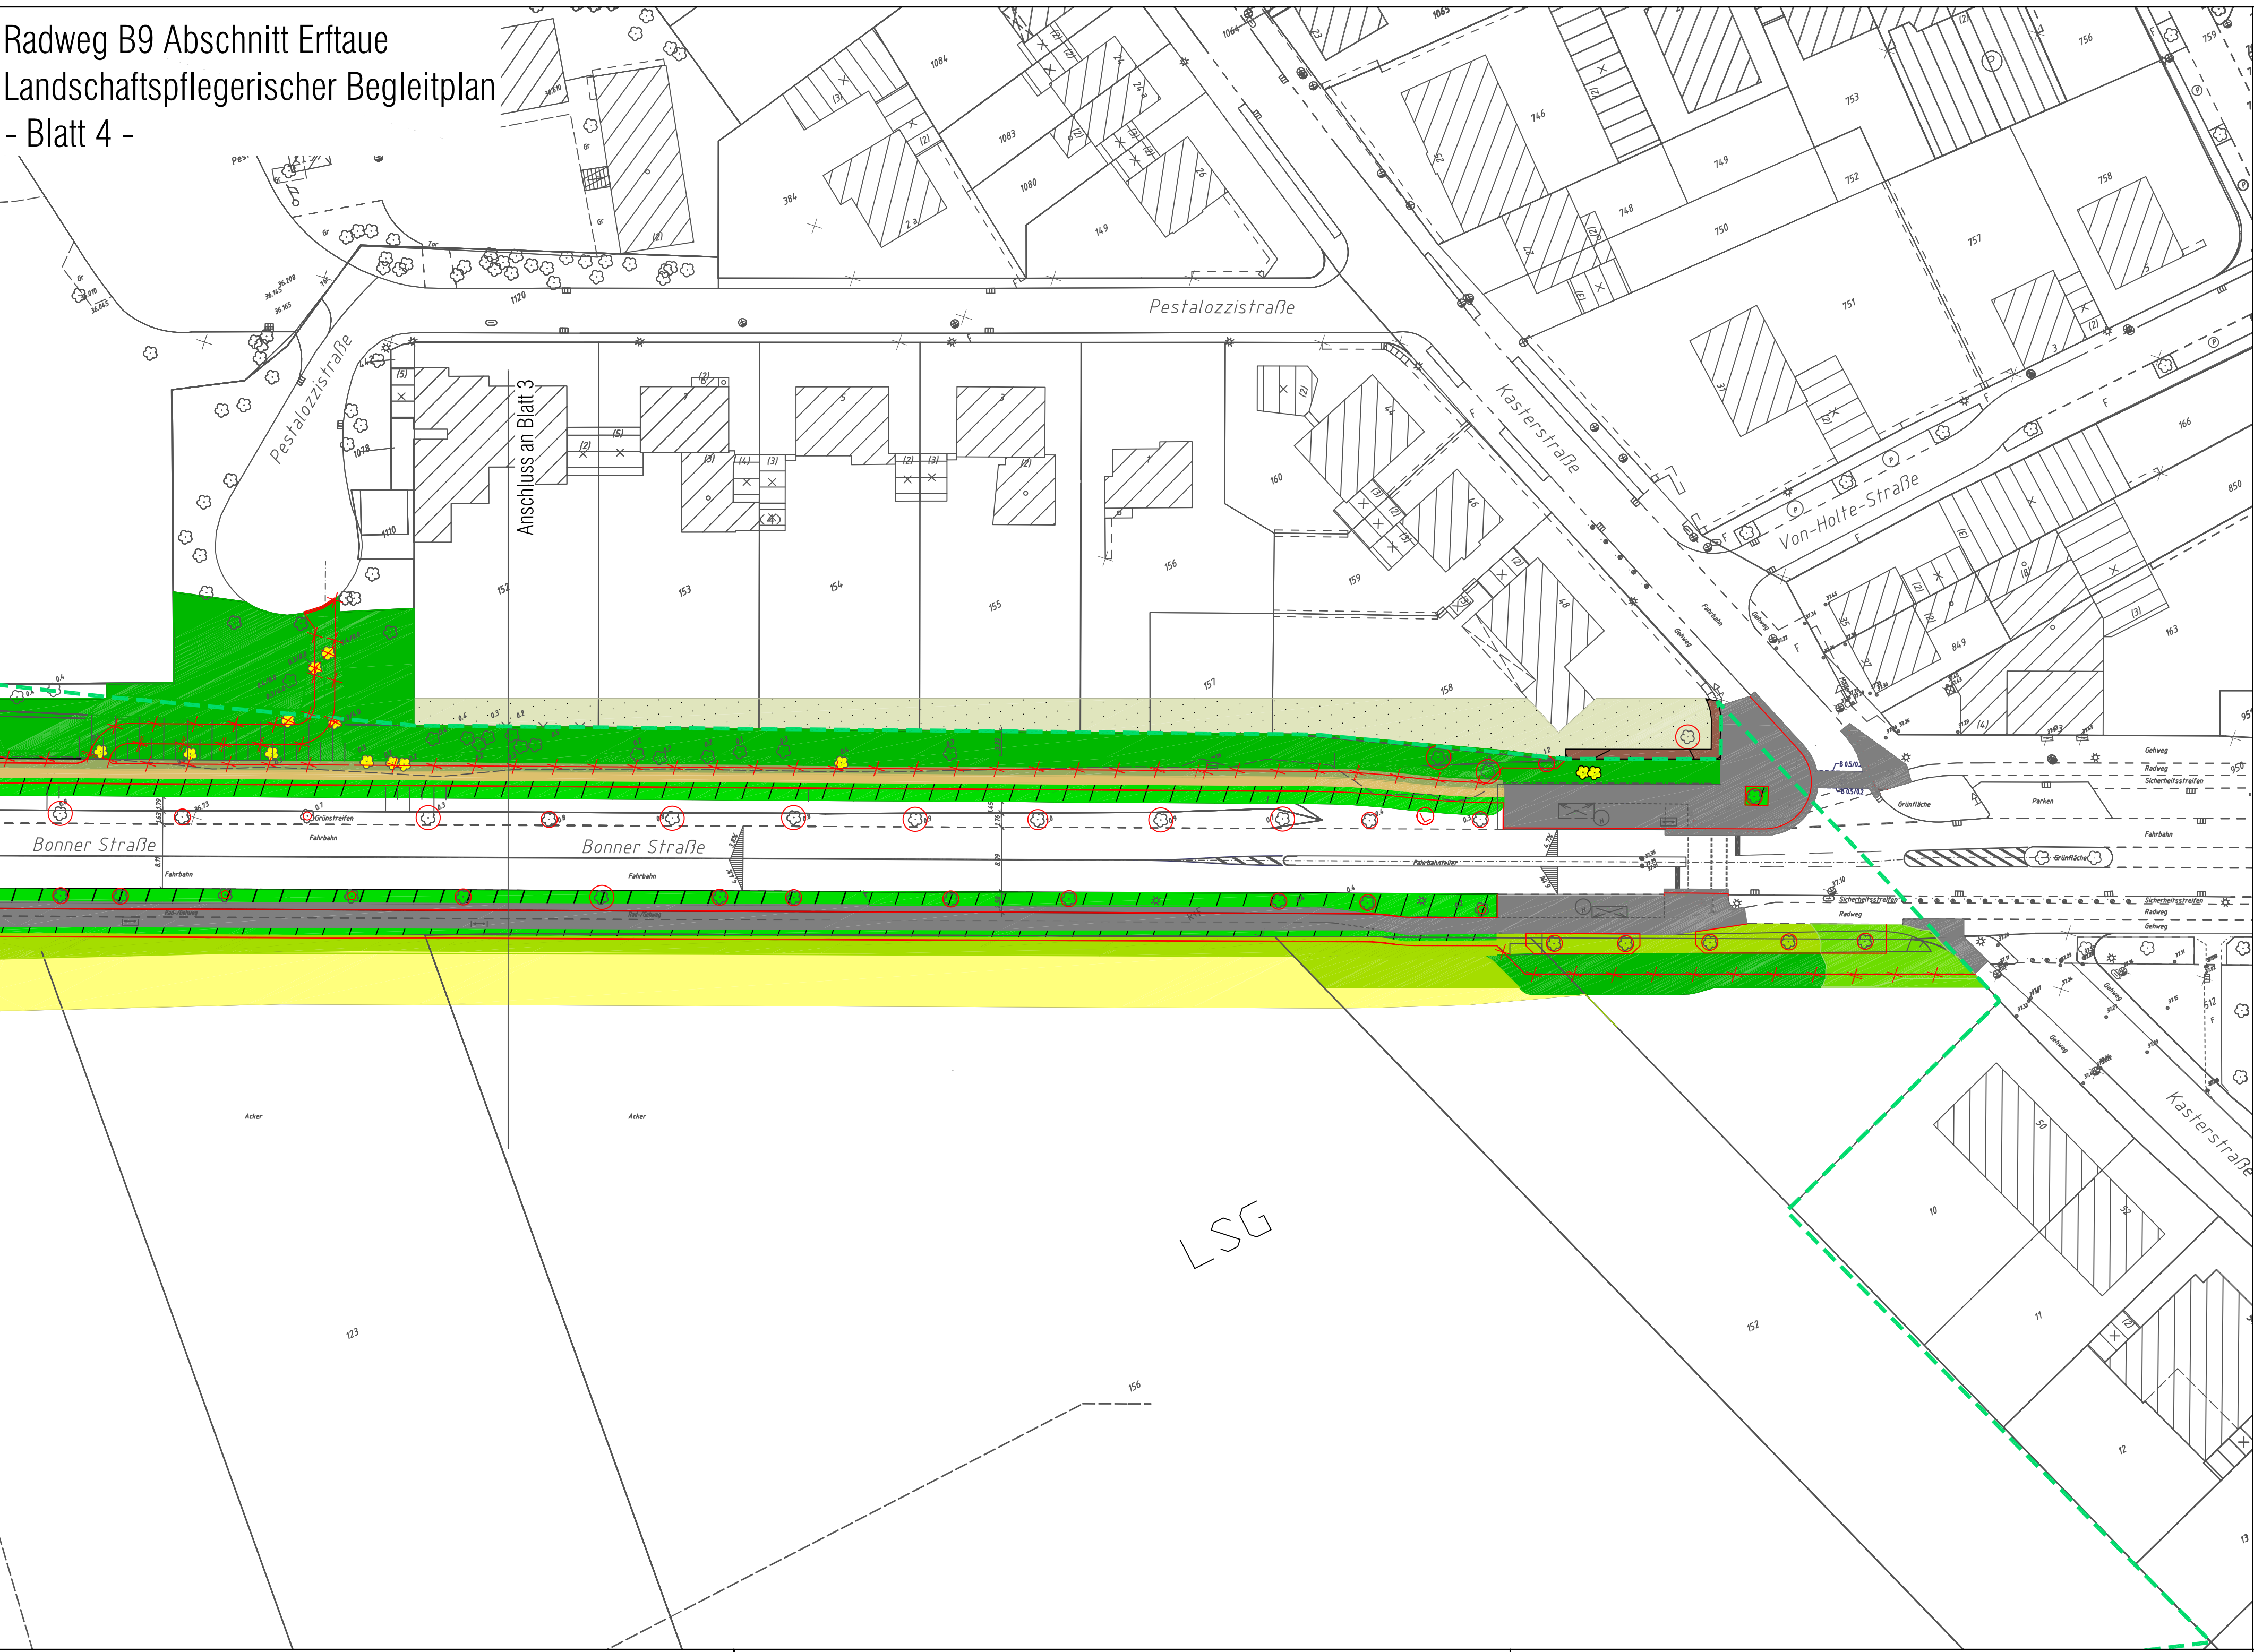

Bestands- und Konfliktplan
Realnutzung und Biotoptypen

Versiegelte Fläche (HY1)

Unbefestigte Wege (HY2)

Feldgehölze standortfremd, höchstens geringes Baumholz (BA21)

Feldgehölze standortfremd, mittleres Baumholz (BA22)

Waldränder der Forste mit standorttypischem, geringem Holz (BD51)

Baumheckenartige Gehölzstreifen an Straßen (BD71)

Grasfluren an Dämmen Böschungen, Straßen- und Wegrändern (HH7)

Neophytenreiche Ruderalflur (HP6)

Städtisches Ödland (HW2)

Gärten mit größerem Gehölzbestand (HJ6)

Äcker ohne Wildkrautfluren (HA0)

Konflikte

Flächeninanspruchnahme Versiegelung

Gefährdung wertvoller Einzelbäume durch Trassenführung

Verlust von Einzelbäumen

Gefährdung randl. Vegetationsflächen

Gefährdung wertvoller Einzelbäume
(StØ < 13 cm, 14-49 cm bzw. > 50 cm)

INDEX	DATUM	NAME	ÄNDERUNGEN
A	04.05.17	He	erstellt
B	23.06.17	KSt	Anpassung Stadt Neuss
C	10.11.17	KSt	Anpassung Stadt Neuss

SMEETS LANDSCHAFTSARCHITEKTEN
Planungsgesellschaft mbH 50374 Erftstadt-Lechenich
Zehntwall 5-7 02235 TEL 68 53 59 0 FAX 68 53 59 29

Stadt Neuss
Amt für Stadtplanung
Planung und Neubau
von Stadtgrün / Landschaftsplanung

3
66

6

Bauvorhaben:
Radweg B9 Abschnitt Erftaue

Entwurf:
-

Bearbeiter:
-

Zeichner:
-

Bauherr:
Stadt Neuss
Der Bürgermeister -Tiefbaumanagement-
Bauteil:
ANLAGE 1: Landschaftspflegerischer Begleitplan
Bestands- und Konfliktplan

Datum:
November 2017
Geprüft:
Abteilung 61.1

Der Bürgermeister
in Vertretung

Maßstab:
1:500

Blatt-Nr.:
4
4

Vorlage:

Beigeordneter

Amtsleiter 61

q:\projekte 800-899\886 radweg b9 abschnitt erftaue\05_planung\886_b_k_171108_.dwg