


Plangrundlage			
Kataster	Lagenetz	Höhennetz	Datum
ETRS 89	NHN	NHN	12.17
Topographie	Vermessung	Kreis Neuss	02.17
bearbeitet	PS		03.18
geprüft	SP		03.17

Gemarkung Nievenheim
Flur 21

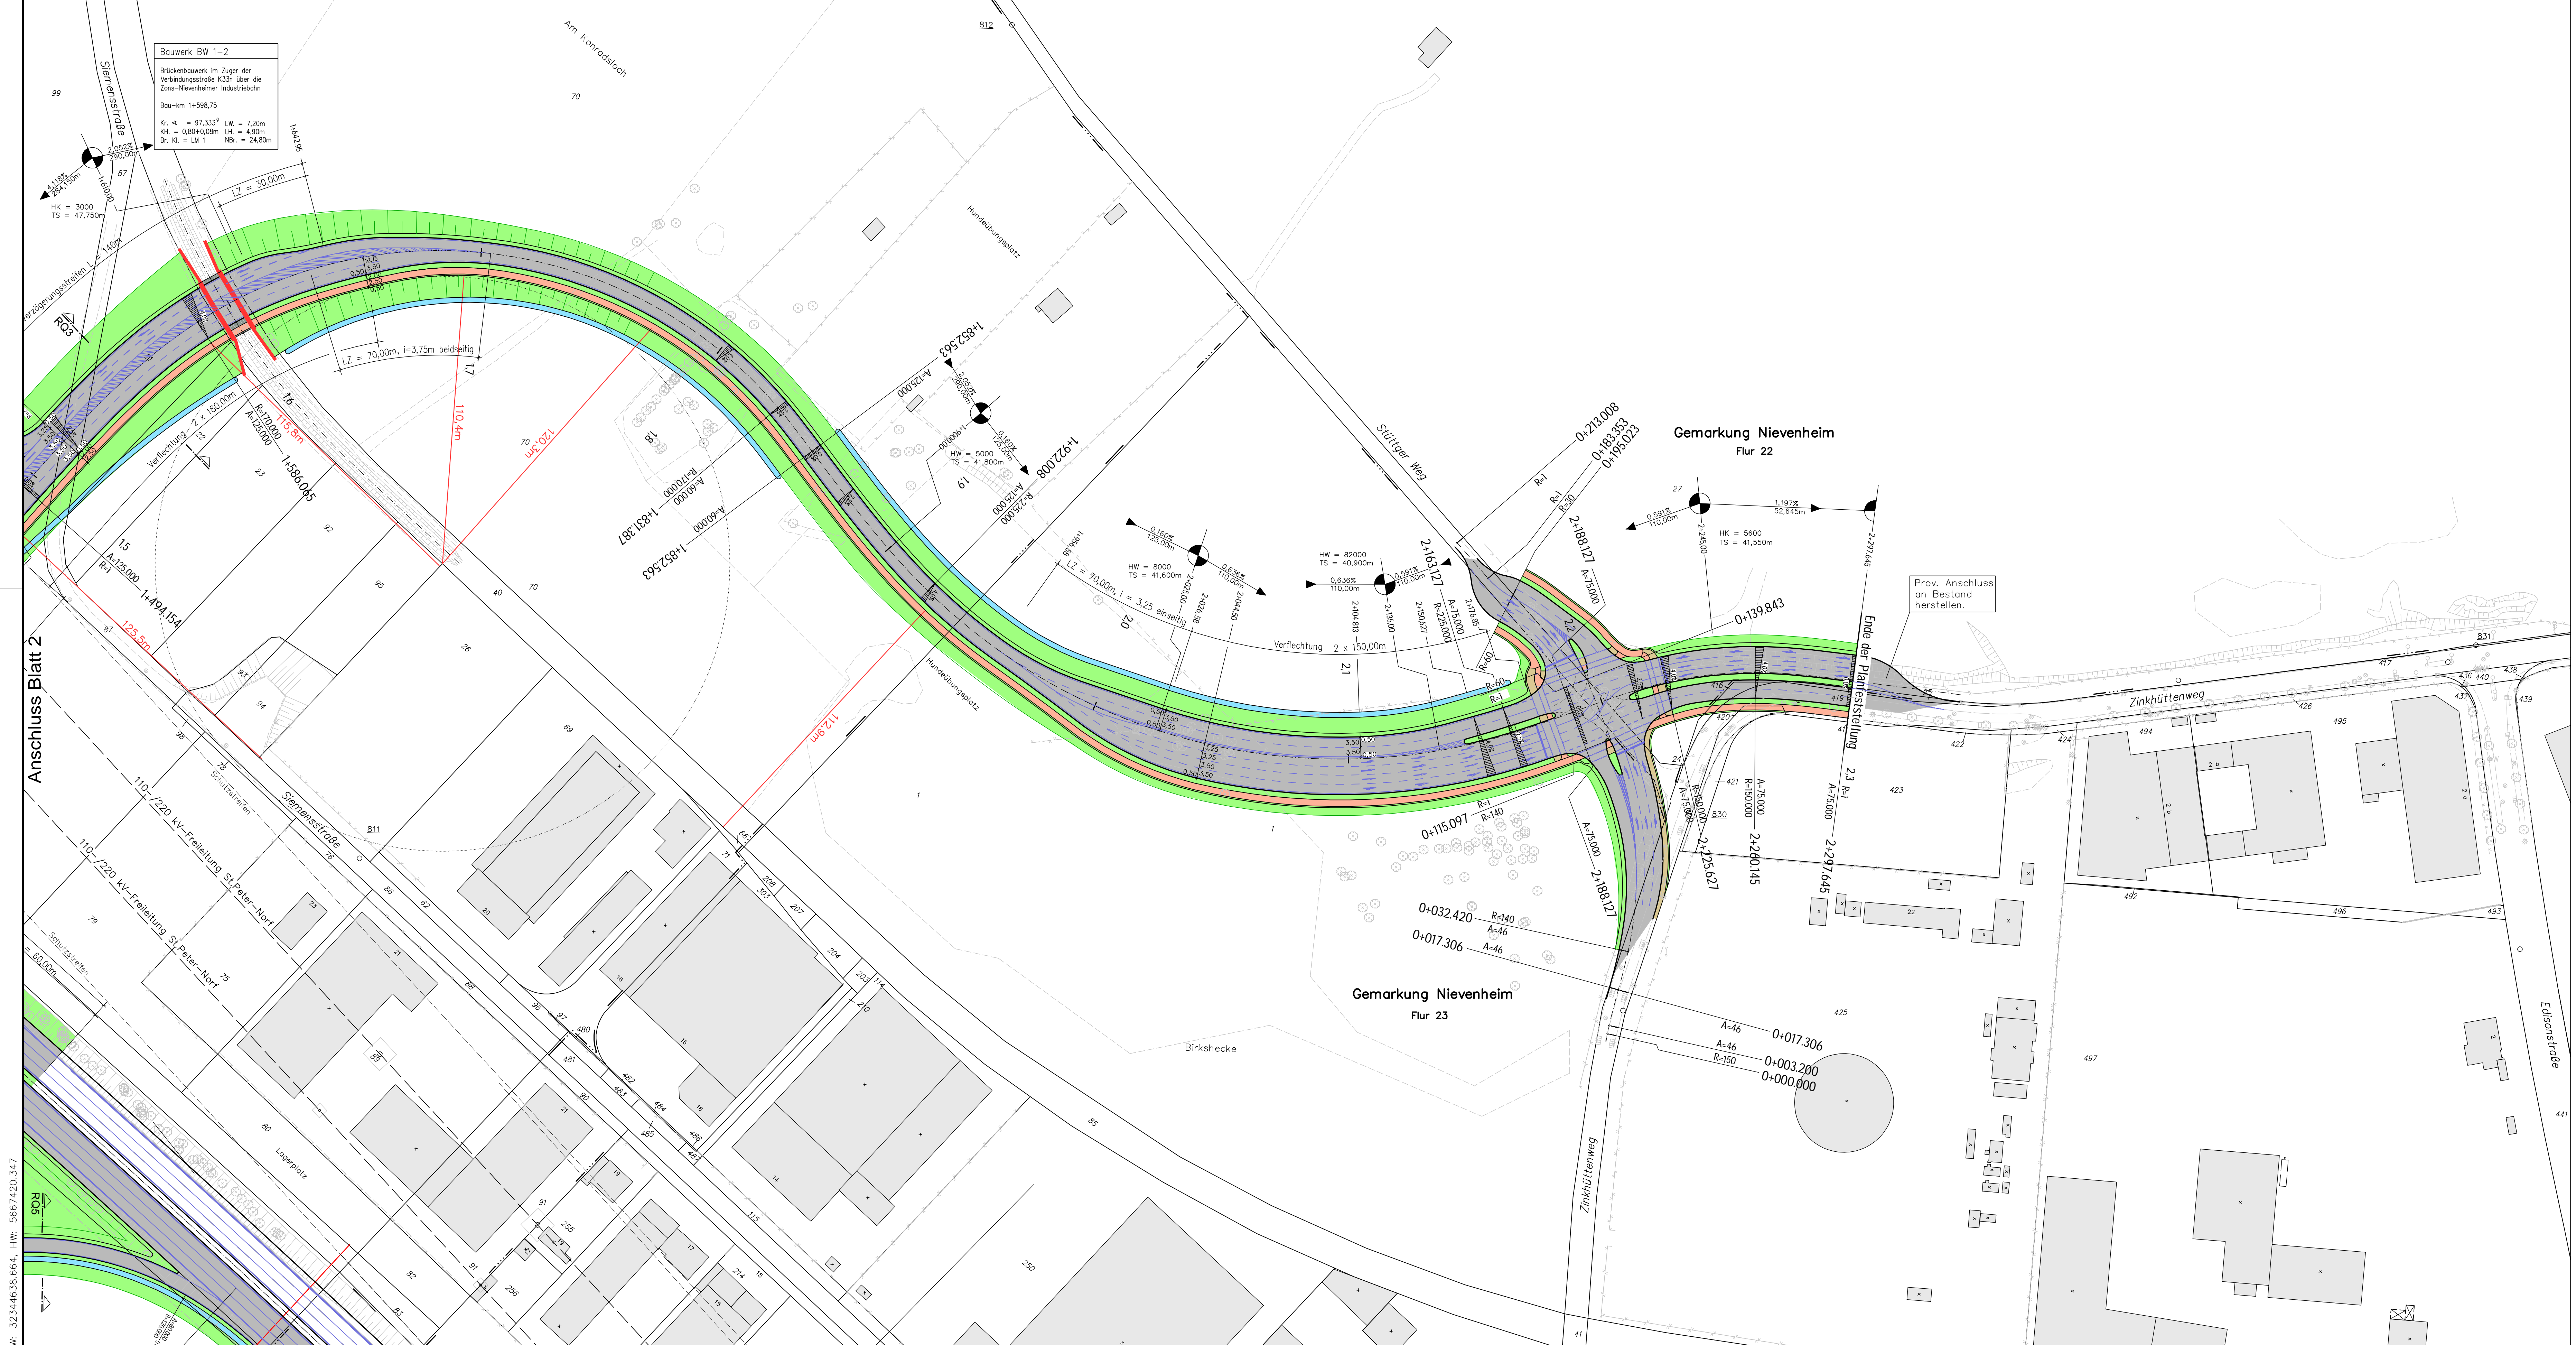

LEGENDE:

- bituminöse Fahrbahn
- bituminöser Rad- und Gehweg
- Grünstreifen
- Damm-bzw. Einschnittsböschung
- Sickermulde
- gepl. Brückenwiderlager

Neigungsbrechpunkt mit Angabe von Gefälle und Steigungslänge

Ausrundungshalbmesser (H)
Tangentenlänge (TS) und Stationierung

KEINE WASSERSCHUTZZONE

Ingenieurbüro **Angenvoort + Barth** Partnerschaft
Blumentalstraße 147a
47798 Krefeld
Tel.: 02151 / 36585-0
Fax: 02151 / 36585-29
e-mail: post@angenvoort-barth.de

Proj.Nr.: 17.51
bear.: 08.18/Ans.
gez.: 08.18/Ans.
gepr.: 09.18/RI.

Datum	Name	Änderung	Index

rhein kreis neuss

Tiefbauamt
41515 Grevenbroich, Schloßstraße 20
Tel.: 02181 - 601 6600
Fax.: 02181 - 601 6699
eMail: tiefbauamt@rhein-kreis-neuss.de

Mahnfrist:	Blattgröße (cm):	5,3	3
Planfeststellung	Bau - km:	139,86 x 56,38	2+297,65
Planbez.: Lageplan	Mußstab:	1 : 1000	Vermerk
Datum:	Bearbeiter:	gezeichnet:	geprüft:

Autorenlist
Grevenbroich, den 13.09.2018

Ludwig
Krauß
Kraußbauingenieur