


Plangrundlage			
Kataster	Lagenetz	Höhennetz	Datum
ETRS 89	NHN	NHN	12.17
Topographie	Vermessung	Rheinkreis Neuss	12.17
bearbeitet	PS	03.18	
geprüft	X	xx.xx	

Gemarkung Nievenheim  
Flur 21

RW: 32345596.474, HW: 5668017.959

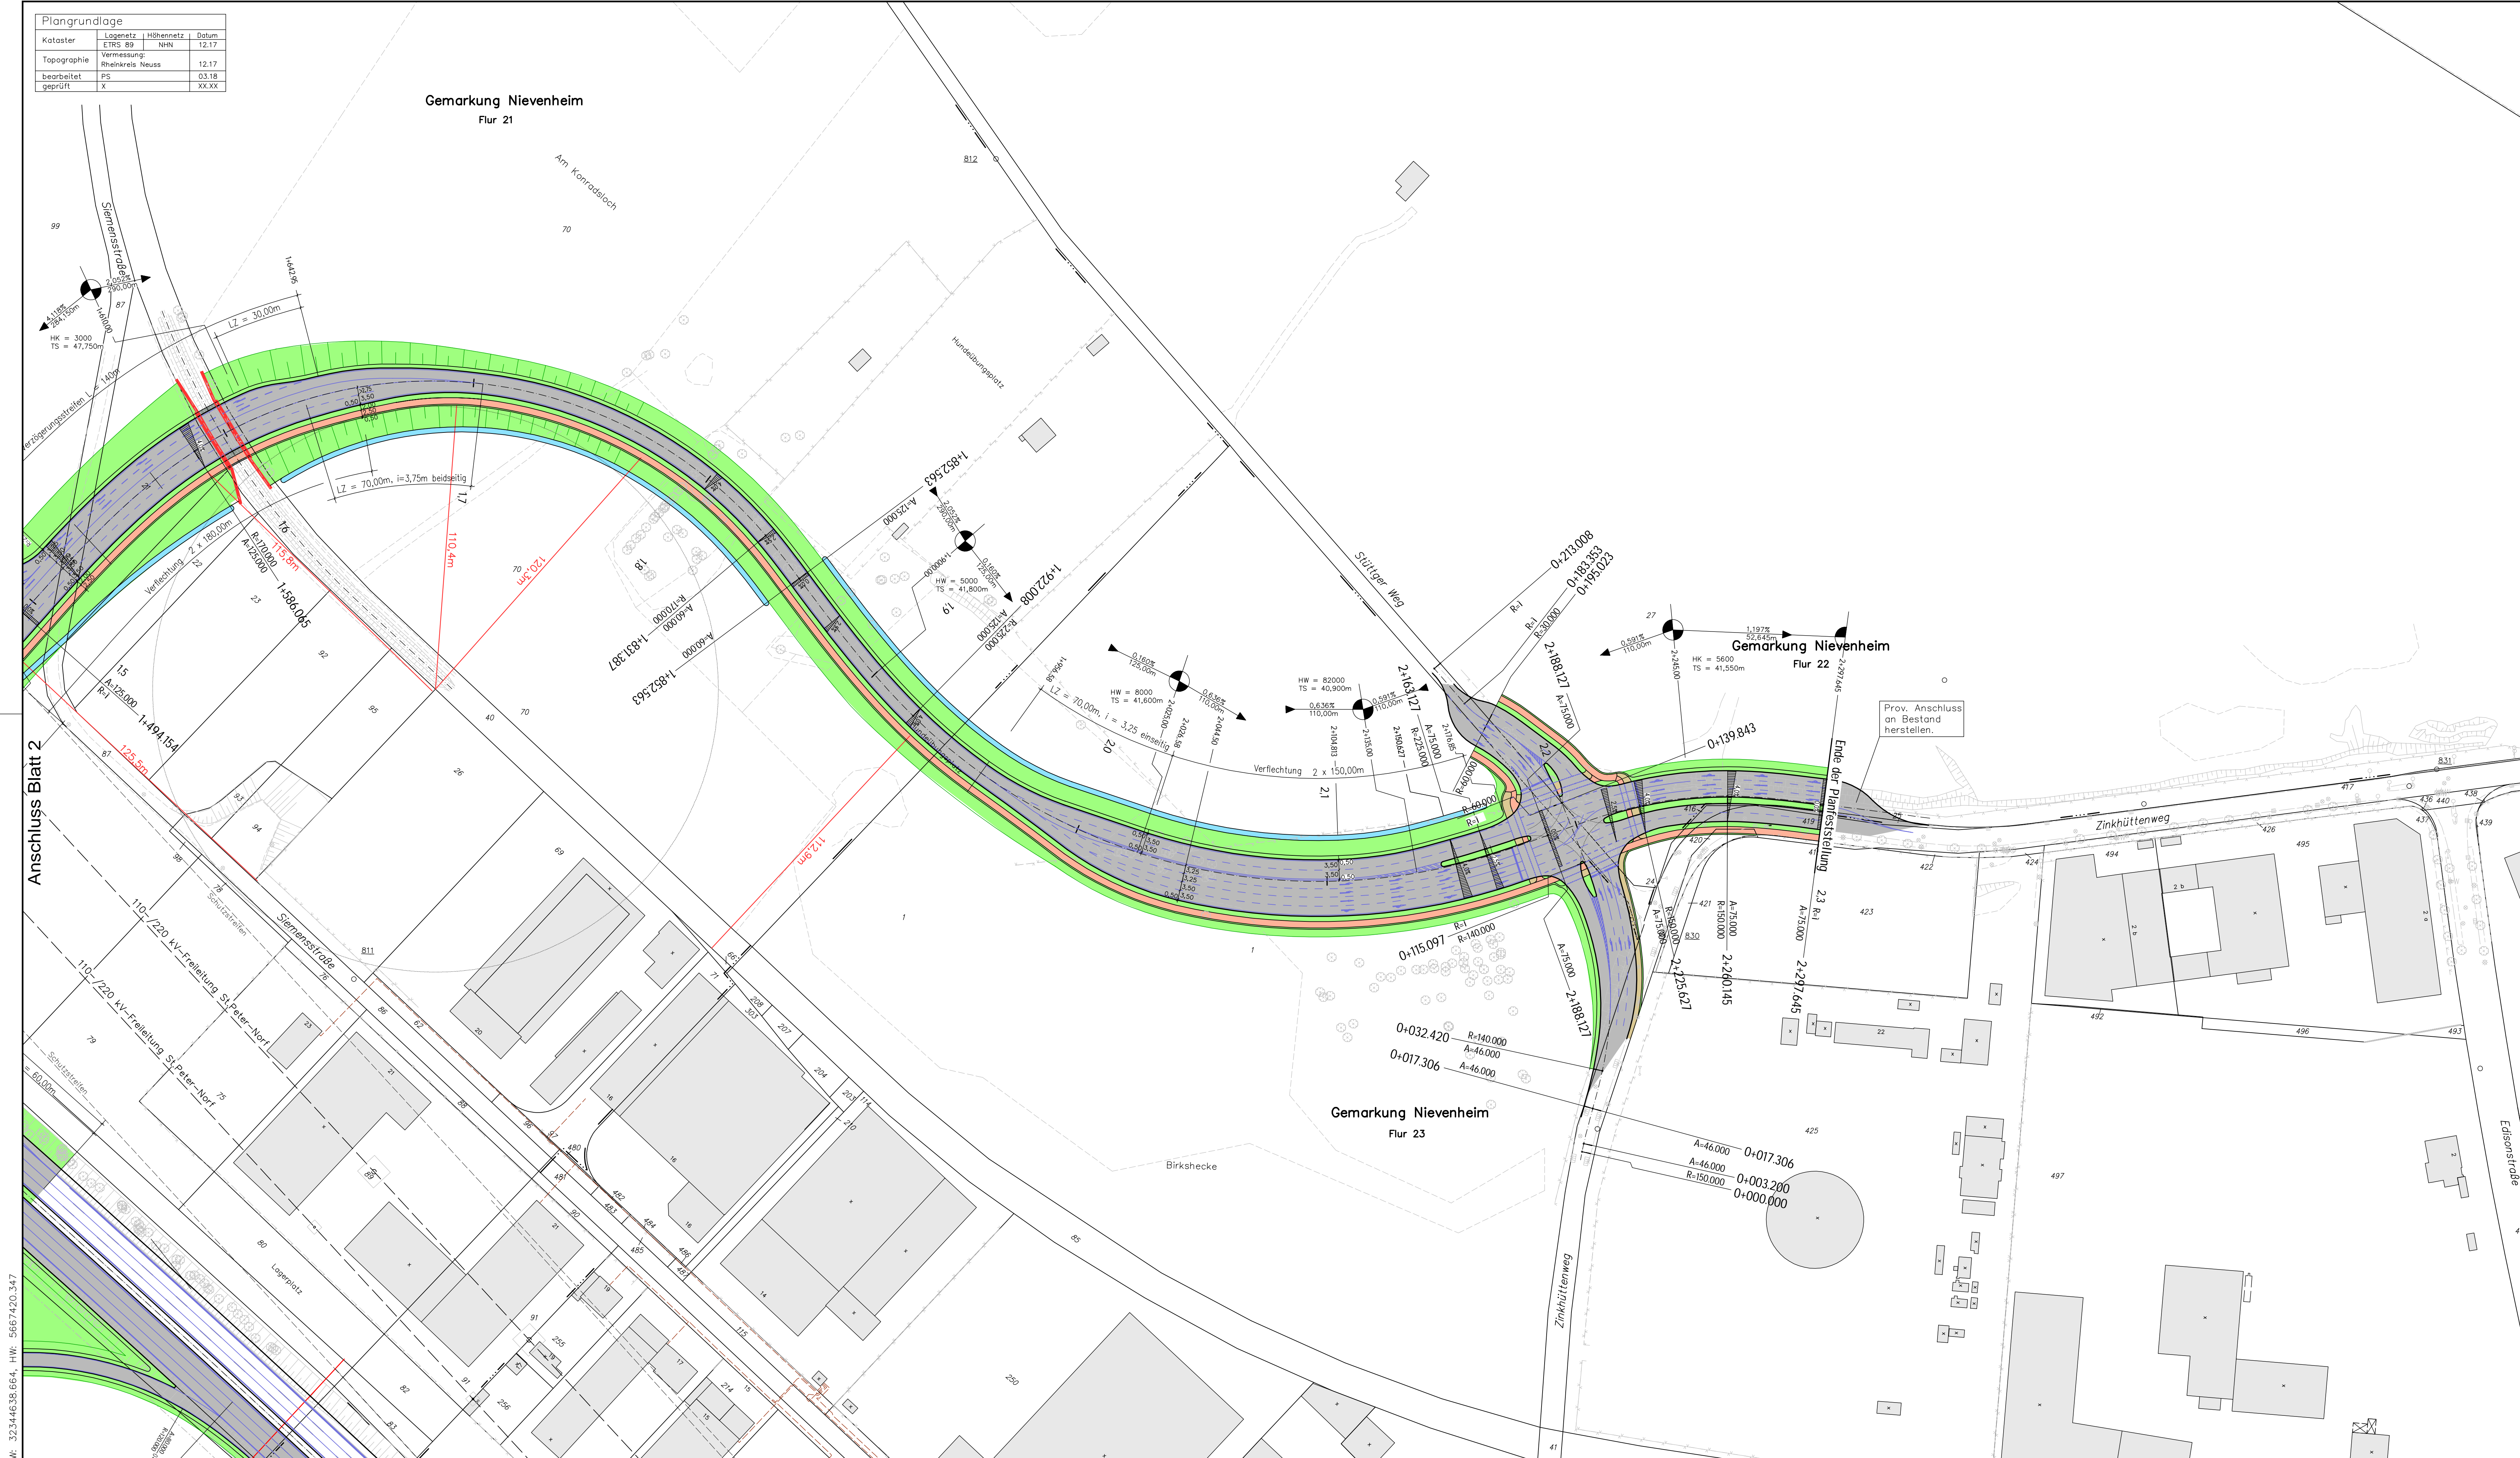

DECKBLATT VARANTE 1.1

LEGENDE:

- bituminöse Fahrbahn
- bituminöser Rad- und Gehweg
- Grünstreifen
- Damm- bzw. Einschnittsböschung
- Sickermulde
- gepl. Brückenwiderlager
- Neigungsbrechpunkt mit Angabe von Gefälle und Steigungslänge
- Ausrundungshalbmesser (H)
- Tangentiallänge (TS) und Stationierung

KEINE WASSERSCHUTZZONE

	Ingenieurbüro	Blumentalstraße 147a	Proj.Nr.: 17.51
	Angenvoort + Barth	47798 Krefeld	bear.: 08.18/Ans.
Partnerschaft		Tel.: 02151 / 36585-0	gez.: 08.18/Ans.
		Fax.: 02151 / 36585-29	gepr.: 08.18/
		e-mail: post@angenvoort-barth.de	

Datum	Name	Änderung	Index

		Tiefbauamt 41515 Grevenbroich, Schloßstraße 20 Tel.: 02181 - 601 6600 Fax.: 02181 - 601 6699 eMail: tiefbauamt@rhein-kreis-neuss.de	
		Blattgröße (cm): 139,86 x 56,38	Blatt Nr.: 3
Planfeststellung		Blattgröße (cm): 139,86 x 56,38	
Lageplan Variante 1.1		Blau - km: 1+500 - 2+297,65	
Datum:    Bearbeiter:    gezeichnet:    geprüft:		Mößstab: 1 : 1000	
Vermerk			
Anlagenblatt Grevenbroich, den 13.09.2018			
Ludwig Krauß/Leitender			

RW: 32344636.664, HW: 5667420.347