


Zeichenerklärung

- 1. Bauabschnitt**
Straßenbegleitender Radweg K 9 n
von Meerbusch Gymnasium bis KVP Buschstraße
- 2. Bauabschnitt**
von KVP Am Strümper Busch bis KVP Buschstraße
- 3. Bauabschnitt**
von L 476 (Meerbuscher Straße) / AS Bover A 57 bis KVP Am Strümper Busch

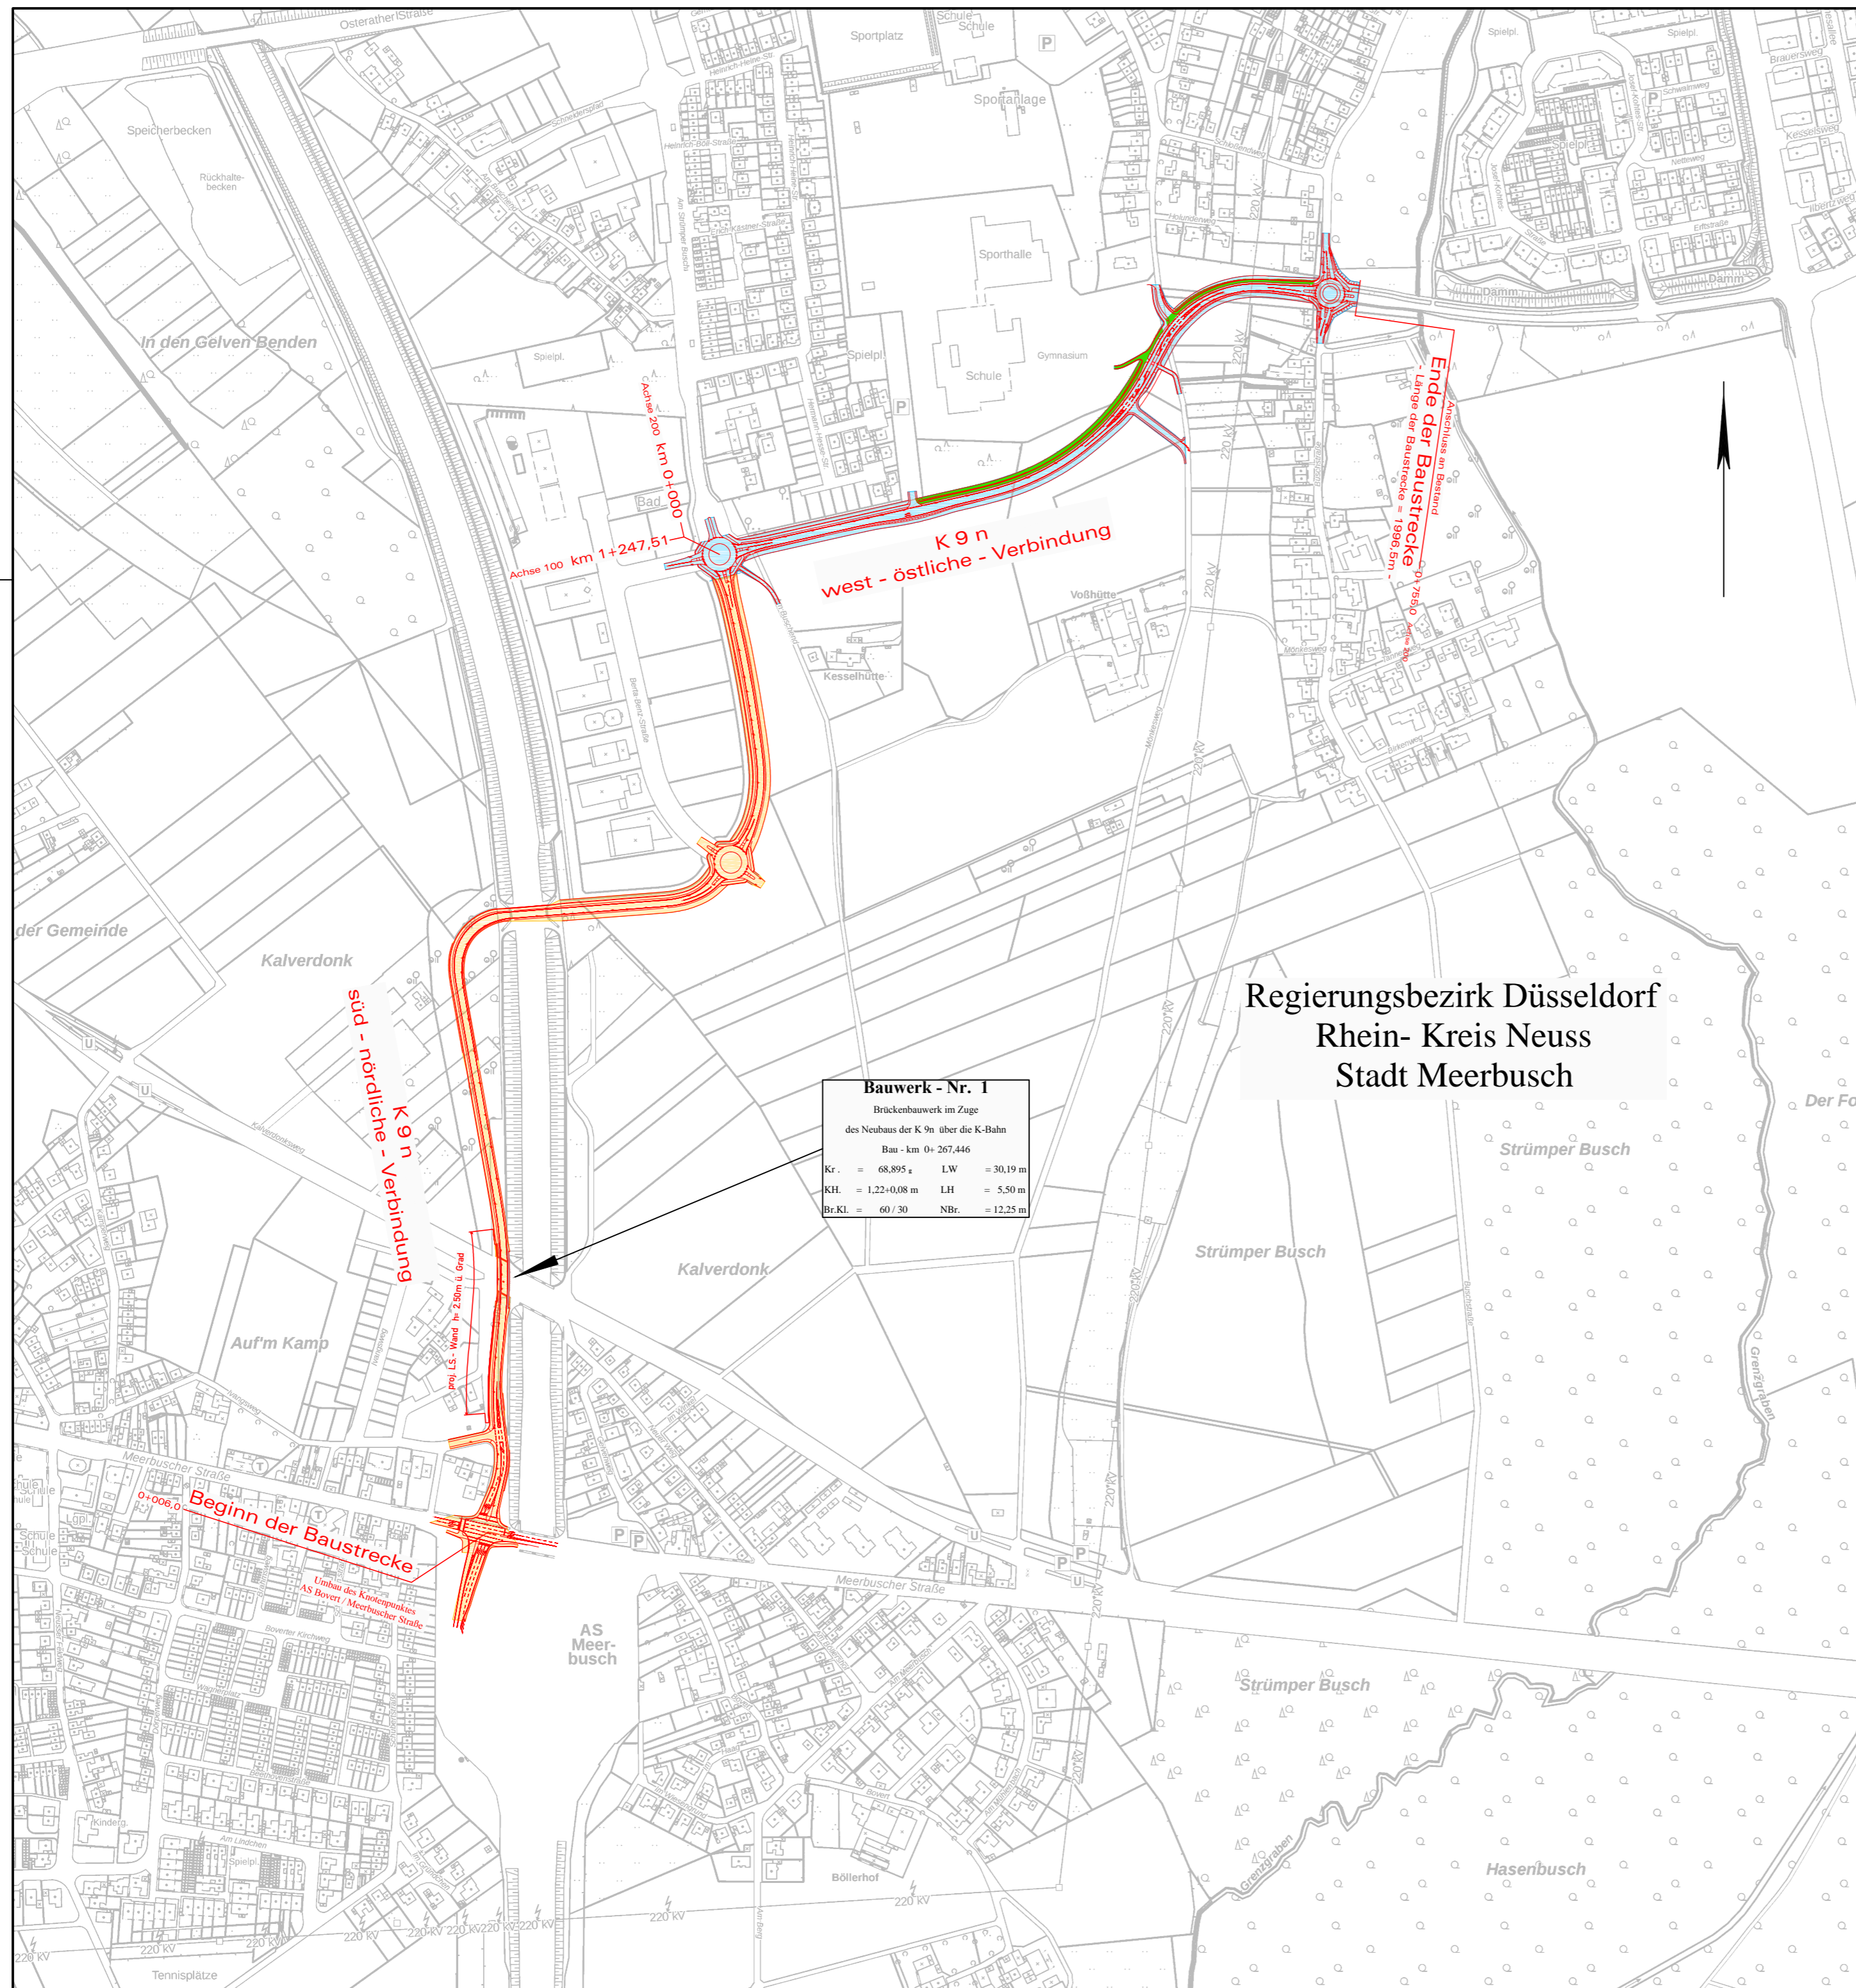

| | | | |
|--|-----------------------------------|----------------------------|------------------------|
| <p>BAUPLAN GMBH WAGNER + PARTNER Auf der Reihe 2 D 45884 Gelsenkirchen Tel.: 0209 / 12026 - 0 / Fax: 0209 / 12026 - 10bauplan@bwp-bauplan.eu</p> | <p>BWP www.bwp-bauplan.eu</p> | <p>30_18135</p> | |
| | | <p>Bearbeitet: Machura</p> | <p>Gezeichnet: BWP</p> |
| | | <p>Datum: Jan. 2019</p> | <p>Geprüft:</p> |

STADT MEERBUSCH

Stadt Meerbusch

Straßen und Kanäle

| | | | |
|-------------|-----------|---------------------|-------------|
| Gezeichnet: | Geprüft: | Projektleiter: | |
| Bearbeitet: | Geändert: | Fachbereichsleiter: | EDV-Nummer: |

**rhein
kreis
neuss**

Tiefbauamt
41515 Grevenbroich, Schloßstraße 20
Tel.: 02181 - 601 6600
Fax.: 02181 - 601 6699
eMail: tiefbauamt@rhein-kreis-neuss.de

| | | | |
|---|-------------|------------------------------|---------------------|
| <p>Maßnahme: Neubau der K 9 n zwischen AS-Bover A / A57 (L476) und Meerbusch-Strümpfbuschstraße) Förderantrag - 1. Bauabschnitt Straßenbegleitender Radweg K 9 n von Meerbusch-Gymnasium bis KVP Buschstraße</p> | | <p>Unterlage Nr.: 3</p> | <p>Blatt Nr.: 2</p> |
| | | <p>Blattgröße: 594 x 420</p> | <p>Bau - km: -</p> |
| <p>Planbez.: Übersicht Bauabschnitte Gesamtmaßnahme</p> | | <p>Maßstab: 1:5.000</p> | |
| Datum: | Bearbeiter: | gezeichnet: | geprüft: |
| | | | Vermerk |
| <p>Aufgestellt Grevenbroich, den</p> | | | |
| <p>i.A. Ludwig Kreisbaudirektor</p> | | | |
| <p>Pfad: W:\Stadt\Meerbusch\30_18135_K9n_Förderanträge\CAD\1_BA\18135_CSG_190204_Übersichtslageplan_1BA.dwg</p> | | | |