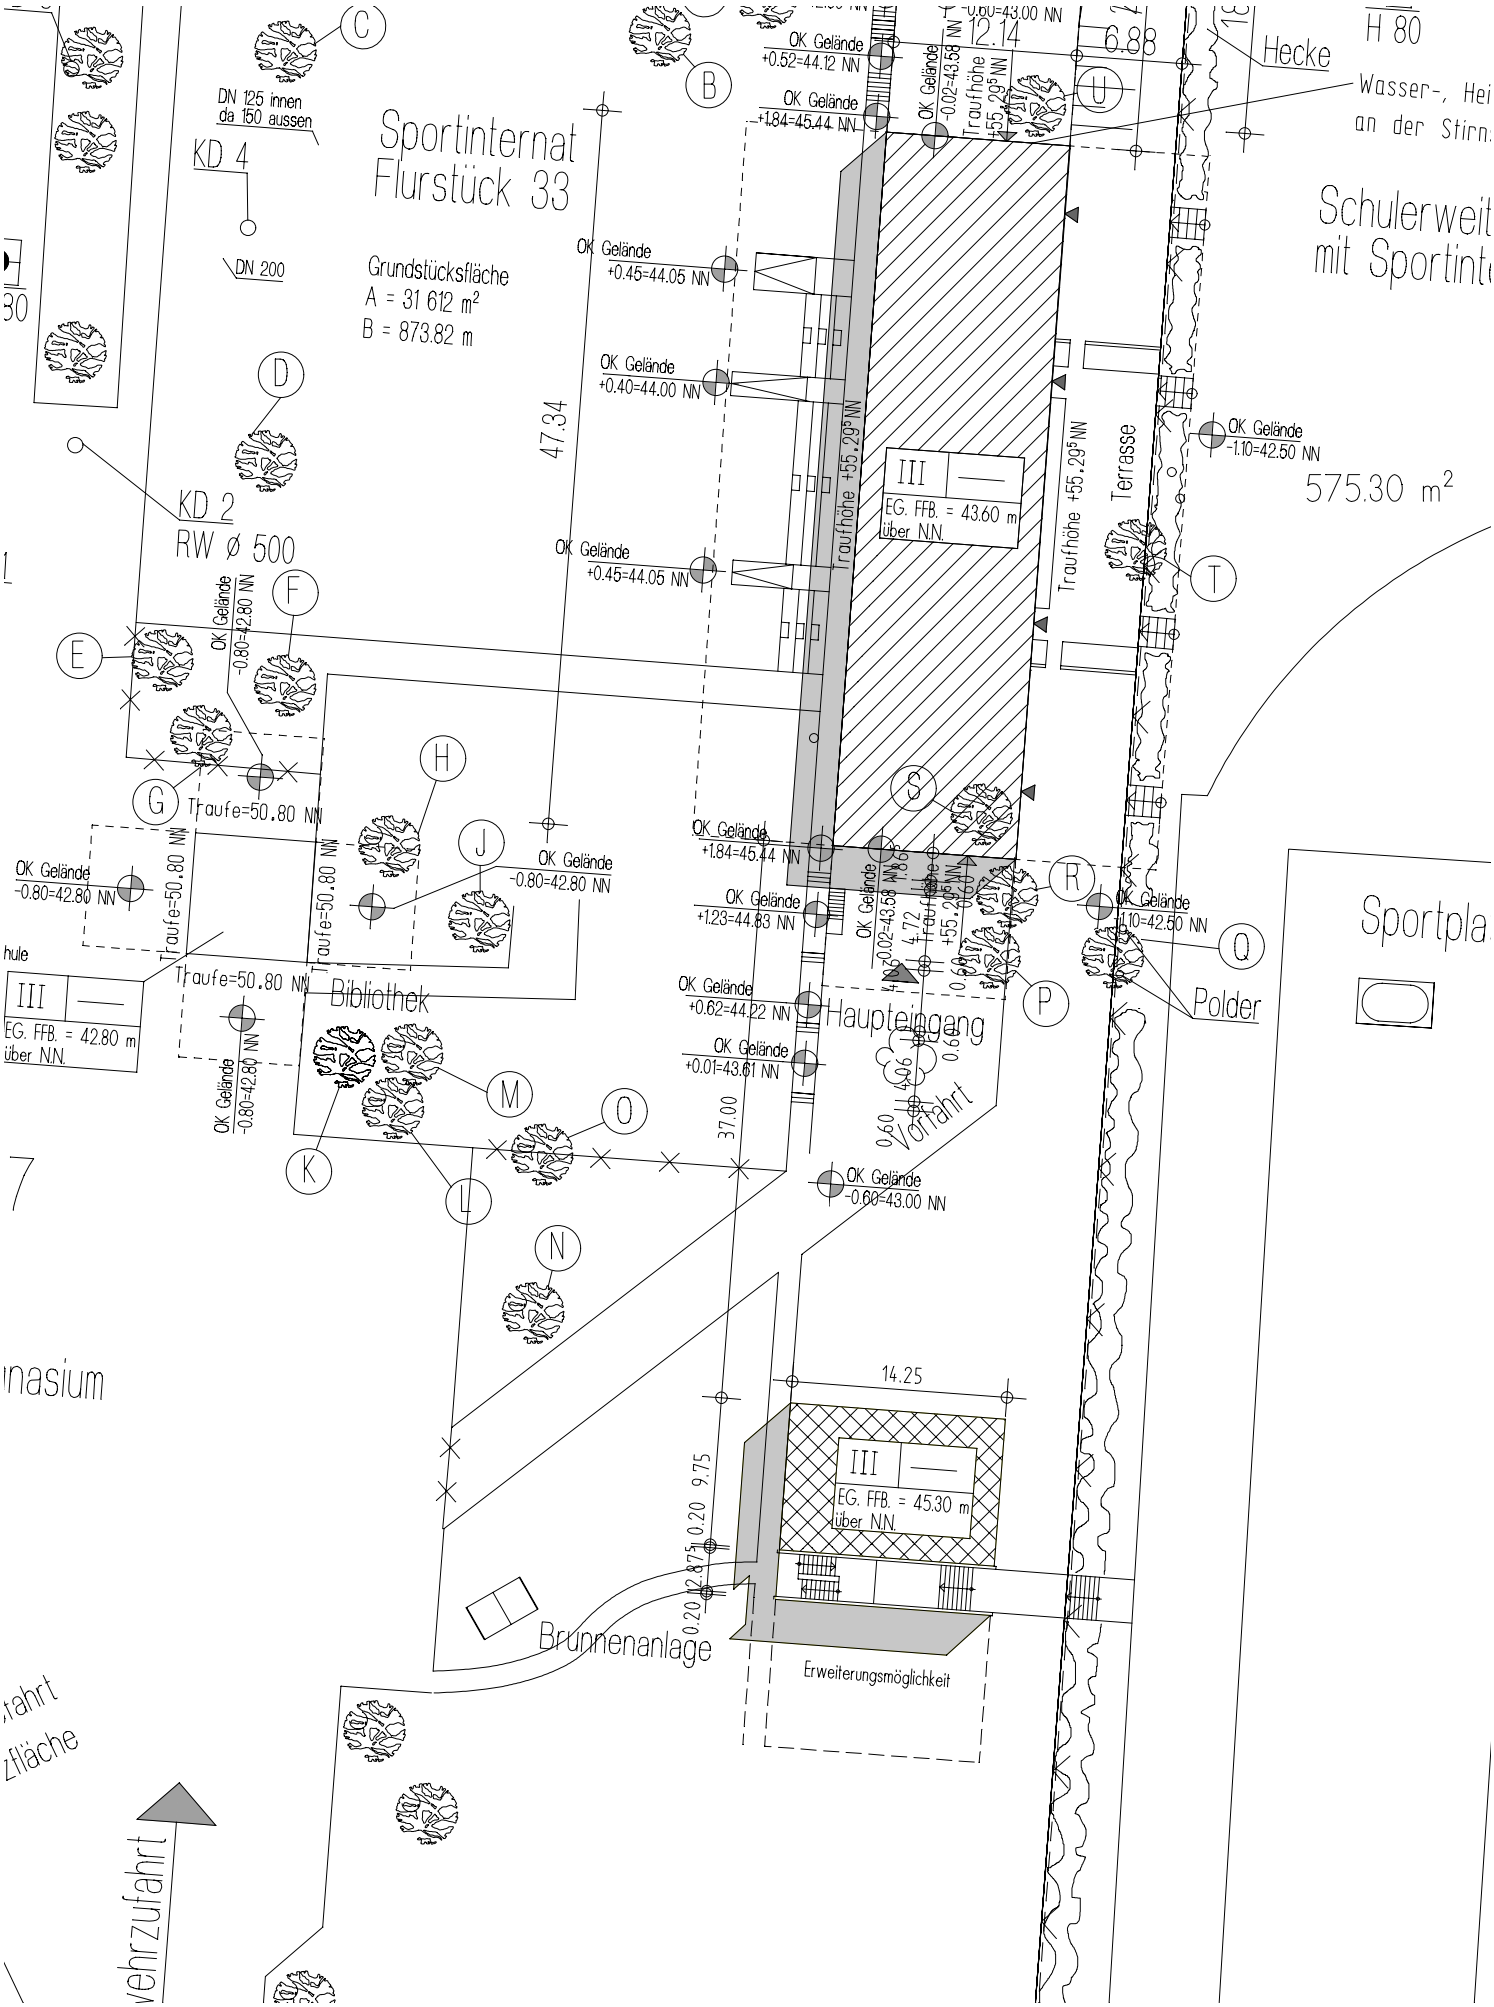

Norbert-Gymnasium Knechtsteden
Internatserweiterung
LAGEPLAN