
# Radweg B9 Abschnitt Erftaue
# Landschaftspflegerischer Begleitplan
# - Blatt 2 -

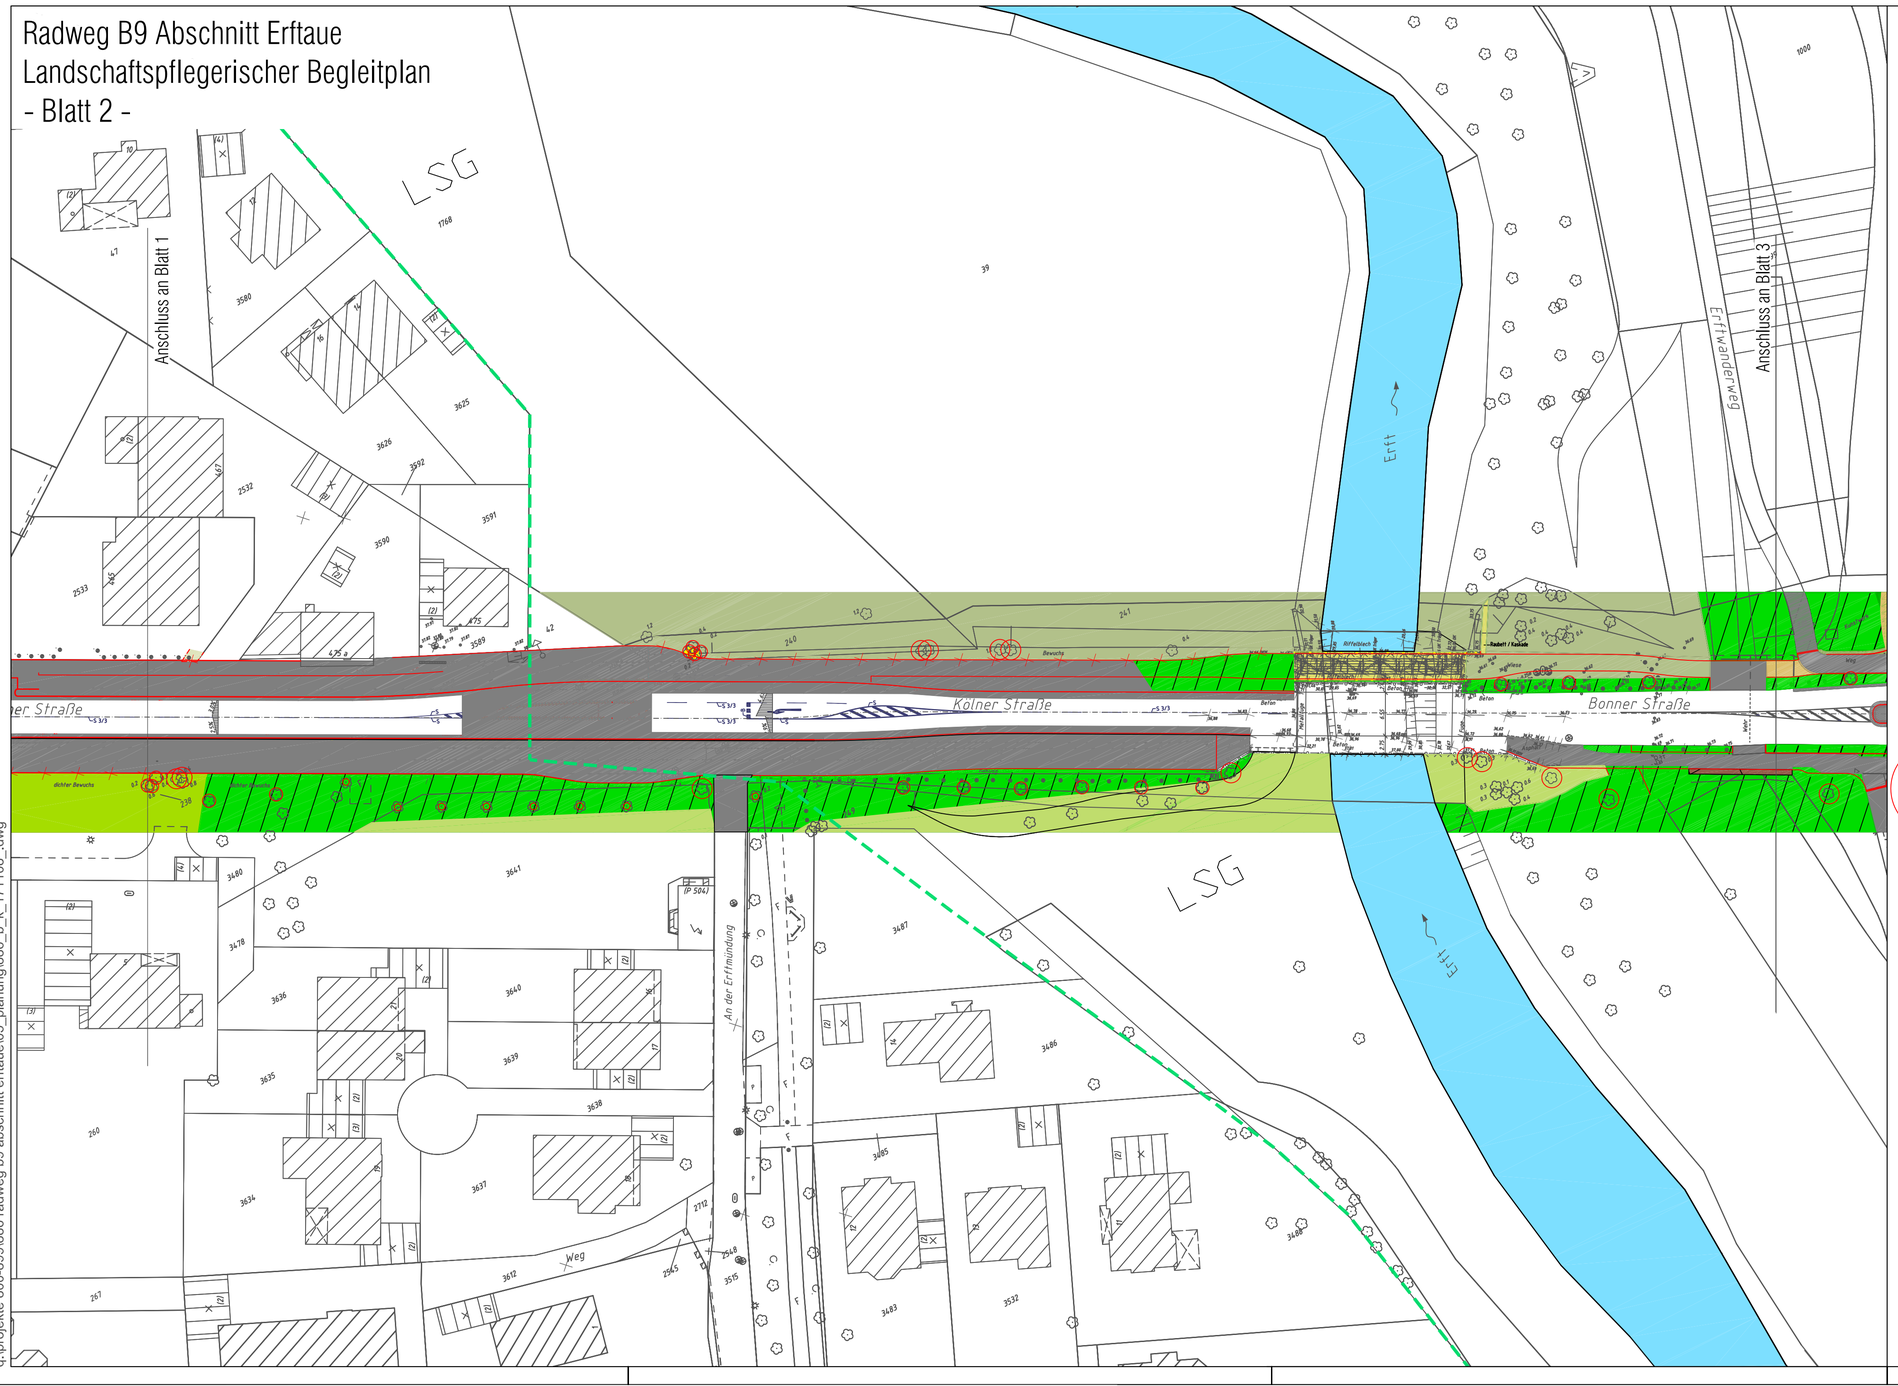


## Bestands- und Konfliktplan

### Realnutzung und Biotoptypen

- Versiegelte Fläche (HY1)
- Unbefestigte Wege (HY2)
- Feldgehölze standortfremd, höchstens geringes Baumholz (BA21)
- Feldgehölze standortfremd, mittleres Baumholz (BA22)
- Waldränder der Forste mit standorttypischem, geringem Holz (BD51)
- Baumheckenartige Gehölzstreifen an Straßen (BD71)
- Grasfluren an Dämmen Böschungen, Straßen- und Wegrändern (HH7)
- Neophytenreiche Ruderalflur (HP6 )
- Städtisches Ödland (HW2)
- Gärten mit größerem Gehölzbestand (HJ6)
- Äcker ohne Wildkrautfluren (HA0)

### Konflikte

- Flächeninanspruchnahme Versiegelung
- Gefährdung wertvoller Einzelbäume durch Trassenführung
- Verlust von Einzelbäumen
- Gefährdung randl. Vegetationsflächen
- Gefährdung wertvoller Einzelbäume (StØ < 13 cm, 14-49 cm bzw. > 50 cm)

| INDEX | DATUM | NAME | ÄNDERUNGEN |
|---|---|---|---|
| A | 04.05.17 | He | erstellt |
| B | 23.06.17 | KSt | Anpassung Stadt Neuss |
| C | 10.11.17 | KSt | Anpassung Stadt Neuss |


SMEETS LANDSCHAFTSARCHITEKTEN
Planungsgesellschaft mbH 50374 Erftstadt-Lechenich
Zehntwall 5-7 02235 TEL 68 53 59 0 FAX 68 53 59 29


Stadt Neuss
Amt für Stadtplanung
Planung und Neubau
von Stadtgrün / Landschaftsplanung

3 / 64 | 6

| | | |
|---|---|---|
| Bauvorhaben: Radweg B9 Abschnitt Erftaue | Entwurf: - | Maßstab: 1:500 |
| | Bearbeiter: - | Blatt-Nr.: 2 / 4 \| 6 |
| Bauherr: Stadt Neuss Der Bürgermeister -Tiefbaumanagement- | Zeichner: - | Vorlage: |
| | Datum: November 2017 | |
| Bauteil: ANLAGE 1: Landschaftspflegerischer Begleitplan Bestands- und Konfliktplan | Geprüft: Abteilung 61.1 | |

Der Bürgermeister in Vertretung
Beigeordneter

Amtsleiter 61

q:\projekte 800-899\886 radweg b9 abschnitt erftaue\05_planung\886_b_k_171108_.dwg