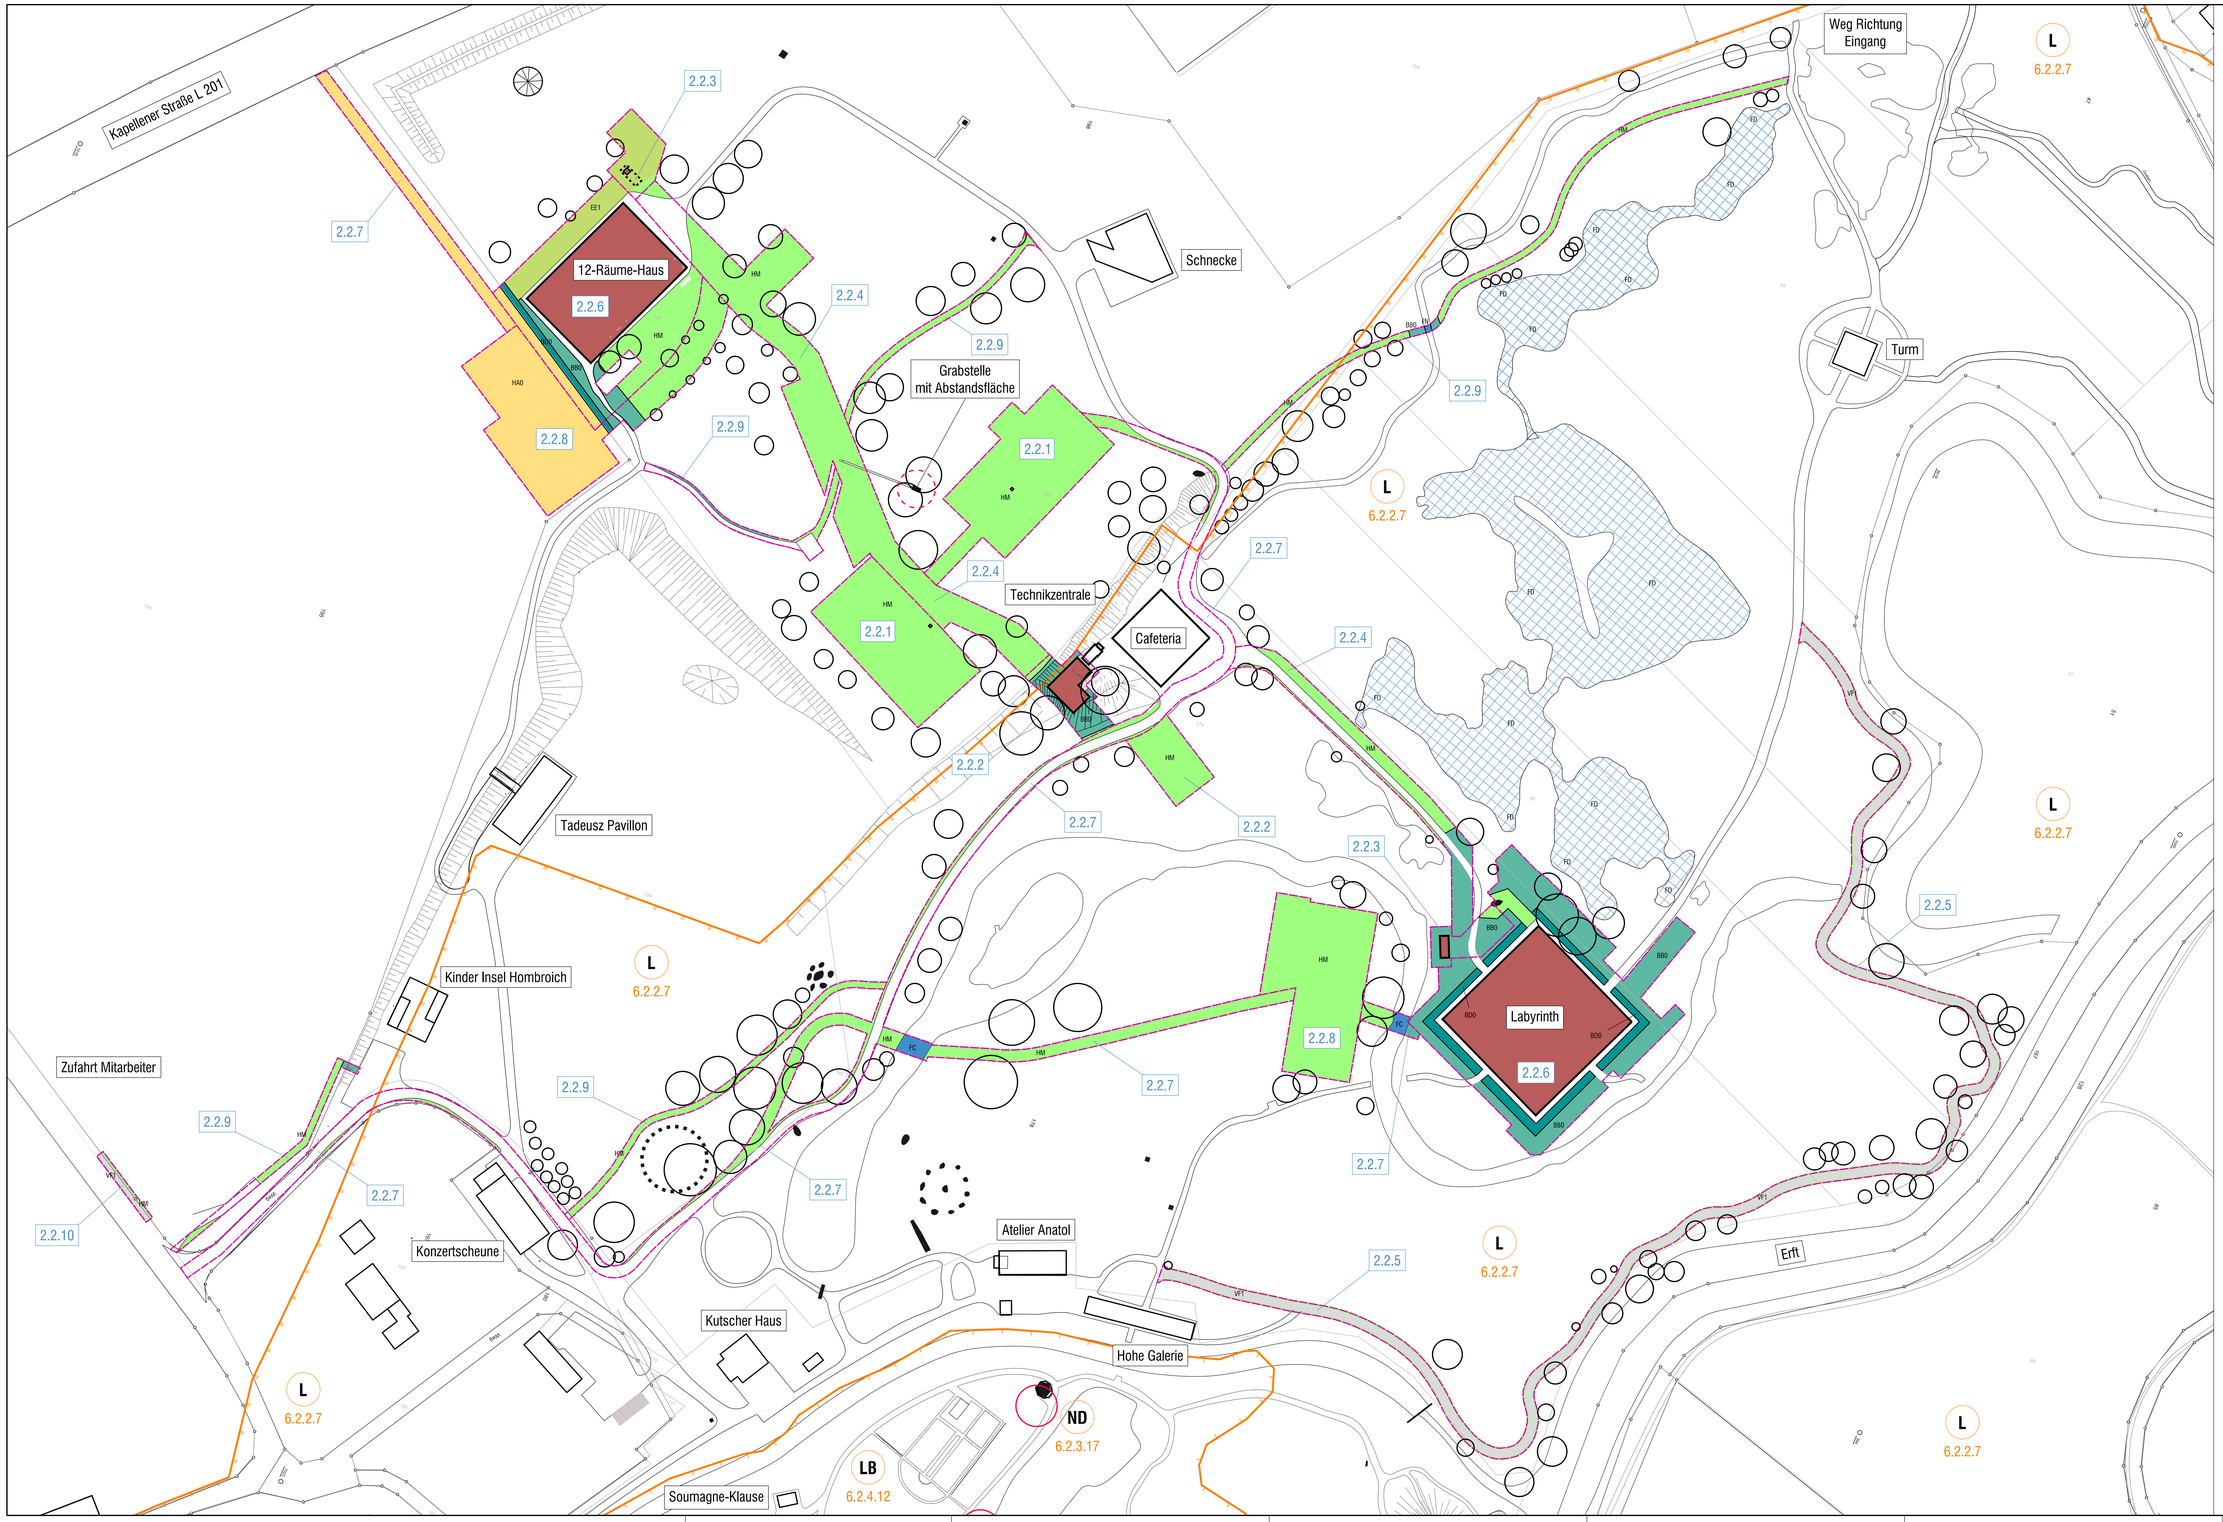

LEGENDE

PLANUNG

- Arbeitsflächen

SCHUTZGEBIETE

- Landschaftsschutzgebiet
- geschützte Landschaftsbestandteile
- Naturdenkmal

BIOTOPTYPEN

- Wiese
  - HM Park, Grünanlage
- Ruderalflur
  - EE1 Grünlandbrache
- Gehölz
  - BB0 Gebüsch, Strauchgruppe
- Wässer
  - FC Altarm
  - FD Kleingewässer
  - FN Graben
  - FO Fluss
- Acker
  - HA0 Acker
- Gebäude
  - VF0 Gebäude
- versiegelte Wege
  - VF0 Asphalt- und Pflasterwege
- teilversiegelte Wege
  - VF1 Schotter- und wassergebundene Wege
- Bäume
  - BF3 Einzelbaum
- Hecke
  - BD0 Hecke

KOMPENSATIONSMASSNAHME

- Teichentschlammung

VORHABENSBEREICHE

- 2.2.1 Geothermiefeld
- 2.2.2 Technikzentrale
- 2.2.3 Technikräume
- 2.2.4 Leitungen
- 2.2.5 Ausbau des Erftweges
- 2.2.6 Gerüstflächen
- 2.2.7 Baustraßen
- 2.2.8 Baustelleneinrichtungsflächen
- 2.2.9 temporäre Wegeverbindungen
- 2.2.10 temporäre Stellplatzflächen

0 5 10 15 20 25 30 35 40 50 m

PROJEKT
Museum Insel Hombroich in Neuss
Sanierung Labyrinth und 12-Räume-Haus

AUFTRAGGEBER
Stiftung Insel Hombroich
Raketenstation Hombroich 4
41472 Neuss
Tel 02182 887 40 00
Fax 02182 887 40 05

GENEHMIGUNG
IIIA
IIIA Immobilienverwaltung GmbH
Schurzelter Str. 27
52074 Aachen
Tel 0241 600 399-0
Fax 0241 600 399-90
mail@iiia-immo.de

PLANER
LANDSCHAFT 1
LANDSCHAFTSARCHITEKTEN
LANDSCHAFTSARCHITEKTEN · AACHEN
BAUMSTRASSE 22 – 52068 AACHEN
TEL.:0241/35 00 67 – FAX:0241/35 00 68

PLANART
Landschaftspflegerischer Begleitplan
Wiederherstellungsplan

DATUM	NAME	ZEICHNUNG	MASSTAB 1 : 500
			ÄNDERTEXT
			AU-NR 03/20
			PLAN-NR 1.4