


Zeichenerklärung

- 1 BA

1. Bauabschnitt
Straßenbegleitender Radweg K 9 n
von Meerbusch Gymnasium bis KVP Buschstraße
- 2 BA

2. Bauabschnitt
von KVP Am Strümper Busch bis KVP Buschstraße
- 3 BA

3. Bauabschnitt
von L 476 (Meerbuscher Straße) / AS Bover A 57 bis KVP Am Strümper Busch

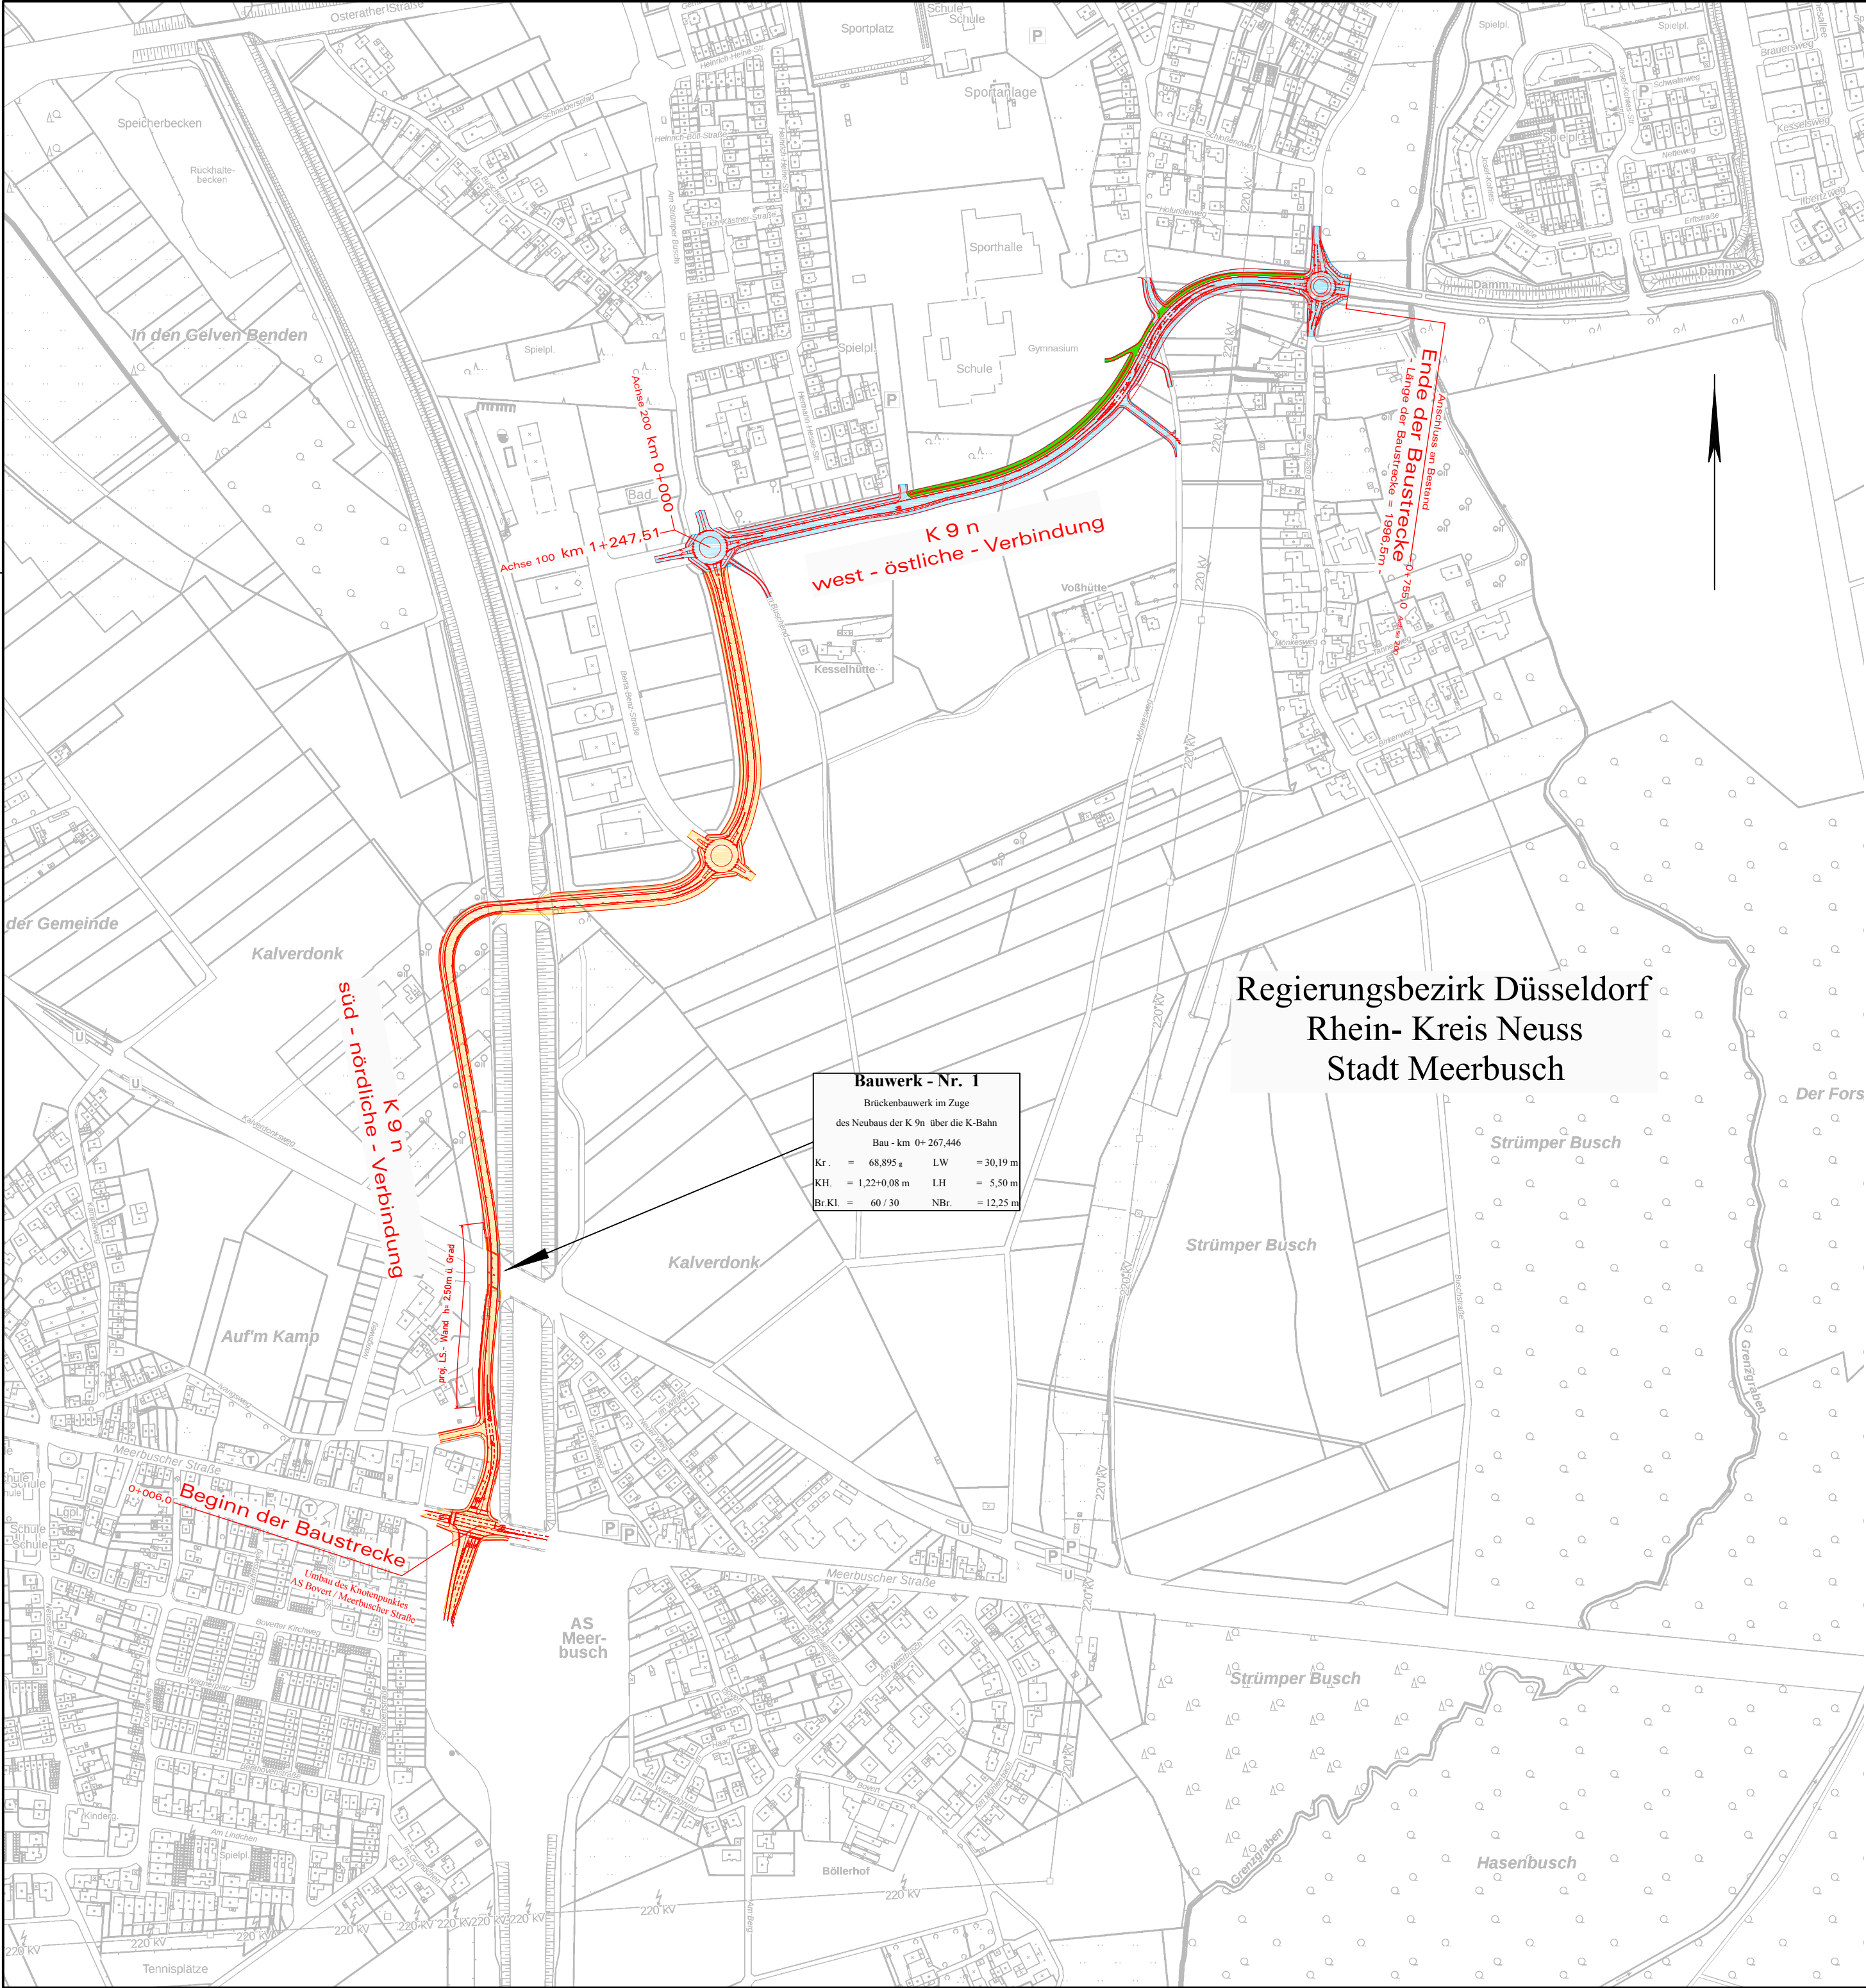

BAUPLAN GMBH
WAGNER + PARTNER
Auf der Reihe 2 D 45884 Gelsenkirchen www.bwp-bauplan.eu
Tel.: 0209 / 12026 - 0 / Fax: 0209 / 12026 - 10bauplan@bwp-bauplan.eu

BWP
www.bwp-bauplan.eu

30_18135

Bearbeitet: Machura

Gezeichnet: BWP

Datum : Apr. 2019

Geprüft:

rhein kreis neuss

Tiefbauamt
41515 Grevenbroich, Schloßstraße 20
Tel.: 02181 - 601 6600
Fax.: 02181 - 601 6699
eMail: tiefbauamt@rhein-kreis-neuss.de

Maßnahme: Neubau der K 9 n
zwischen AS-Bover / A57 (L476)
und Meerbusch-StrümpBuschstraße
Förderantrag - 2. Bauabschnitt
von KVP Am Strümper Busch
bis KVP Buschstraße

Unterlage Nr.: 3

Blatt Nr.: 1

Blattgröße: 594 x 420

Bau - km: -

Planbez.: Übersicht Bauabschnitte Gesamtmaßnahme

Maßstab: 1:5.000

Datum:

Bearbeiter:

gezeichnet:

geprüft:

Vermerk

Aufgestellt:
Grevenbroich, den

L.A. Ludwig
Kreisdirektor

Pfad: W:\Stadt(Meerbusch)\30_18135_K9n_Förderanträge\CAD\2_BA\18135_CSG_190426_Übersichtslageplan_2BA.dwg